

Fotos Bestand



Standort 2



Standort 3



Standort 4

Kurzbeschreibung

Drei bestehende Beton-Spielplätze werden aufgewertet mit jeweils einem schattenspendenden Dach. Die tragende Struktur ist aus Stahl, die Dachstruktur aus Holz und Holzschindeln. Punktuell ergänzt werden die Dächer durch neue Spielgeräte.

Legende


- neu
- Bestand

Bestehende Höhen von Höhenaufnahme am 15. Juni 2023 von Portmann + Partner und Revisionspläne Nr. 0121\_R110; 0121\_R130; 0121\_R170 von Raymond Vogel Landschaften AG.



Unterschriften

Die Bauherrschaft	Ort/Datum	Unterschrift
Die Landschaftsarchitektin	Ort/Datum	Unterschrift
Der Architekt	Ort/Datum	Unterschrift
Die Bewilligungsbehörde	Ort/Datum	Unterschrift

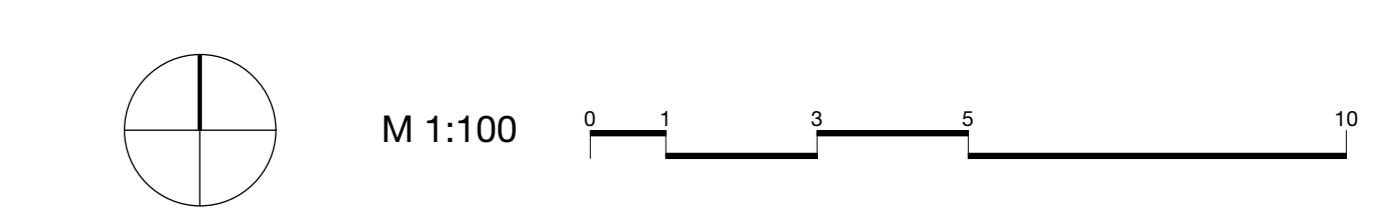

**Schachenfeld Aufwertung Umgebung, Widen**  
100 Grundriss 3 Dächer  
Baueingabe

marco landschaft ag  
Seidengasse 81, 8106 Meien  
T 043 497 01 77  
mail@marco.ch

Architekten

Bauherrschaft: Pensimo Management AG  
Josefstrasse 214, 8005 Zürich  
adriana.mueller@pensimo.ch

ma noa Landschaft AG	Objektnummer 24013	Massstab 1:100	Gezeichnet jsa	Plannummer BE 10
	Datum 11.11.24	Format DIN A0	Messskala ± 0.00 ±	Dateiname 24013_BP_Situationsplan_2411 11.vwx