


- Périmètres**
- Limite d'intervention
 - Parcelle
- Matérialités**
- Pelouse
 - Gazon-gravier
- Plantations**
- Haies basses Fougères

République et Canton de Genève
 Département de l'aménagement, du logement et de l'énergie (DALE)
 Office de l'urbanisme (OU)
 Direction du développement urbain (DDU)

VILLE DE CAROUGE
 Ville de Carouge
 Service de l'urbanisme
 Mairie de Carouge
 Place du Marché 14
 1227 Carouge
 Tél. : 022 307 89 82
 Fax : 022 307 89 87

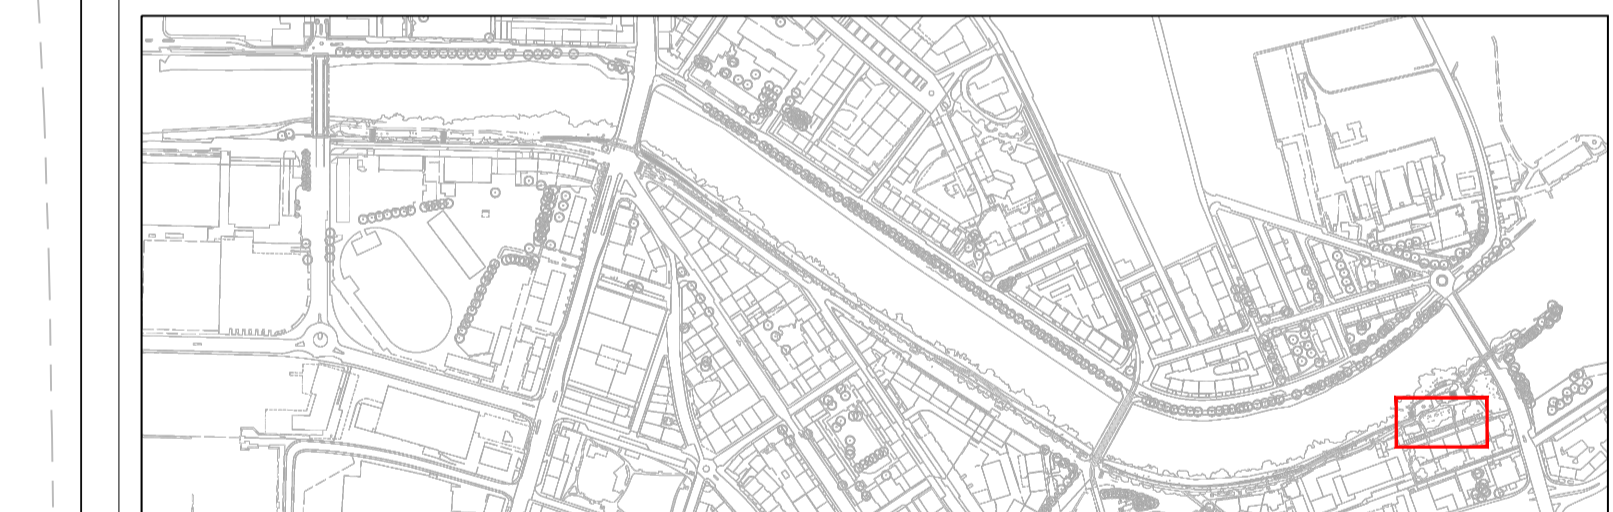

PLACE DE JEUX - NOIES TES PUCES
PLAN

N° de plan : 393-51-101

| Indice | Modification | Date | Desc. |
|--------|--------------|------|-------|
| A | | | |
| B | | | |
| C | | | |
| D | | | |
| E | | | |
| F | | | |
| G | | | |
| H | | | |
| I | | | |

Architecte
 Nom : Max Ambühl
 Adresse : Rue Eugène Marquis 39
 1207 St. Julien
 Tél. : 022 809 50 95
 Fax : 022 809 50 91
 e-mail : info@maxambuhl.ch

Ingénieur civil
 Nom : CSO Ingénieurs SA
 Adresse : Chemin de Morley 79
 1500 Leysin
 Tél. : +41 21 820 70 39
 Fax : +41 21 820 70 35
 e-mail : a.fransoni@csos.ch

Ingénieur transports
 Nom : BPH Ingénierie
 Adresse : Rue de Genève 2
 1204 Chêne-Bourg
 Tél. : F +41 22 765 14 90
 Fax : F +41 22 890 00 23
 e-mail : info@bph.ch

Concepteur lumière
 Nom : François Gschwend
 Adresse : 2 rue Becard FR
 69007 Lyon
 Tél. : +33 6 19 19 41 67
 Fax :
 e-mail : francois.gschwend@ves.fr

Architecte paysagiste
 Nom : GILBERT HENNING
 Adresse : Chemin de la Montagne 136
 1204 Chêne-Bougeries
 Tél. : +41 22 348 31 10
 Fax :
 e-mail : henning@henning.com

Scale: 1/100
 Commune: Carouge
 Date: 08.10.2024
 Dessiné: TE
 Contrôlé: YV
 Fichier: Msw-393-51-Plan_Carouge.dwg
 N° de réf.:
 Format: 1470 x 450mm