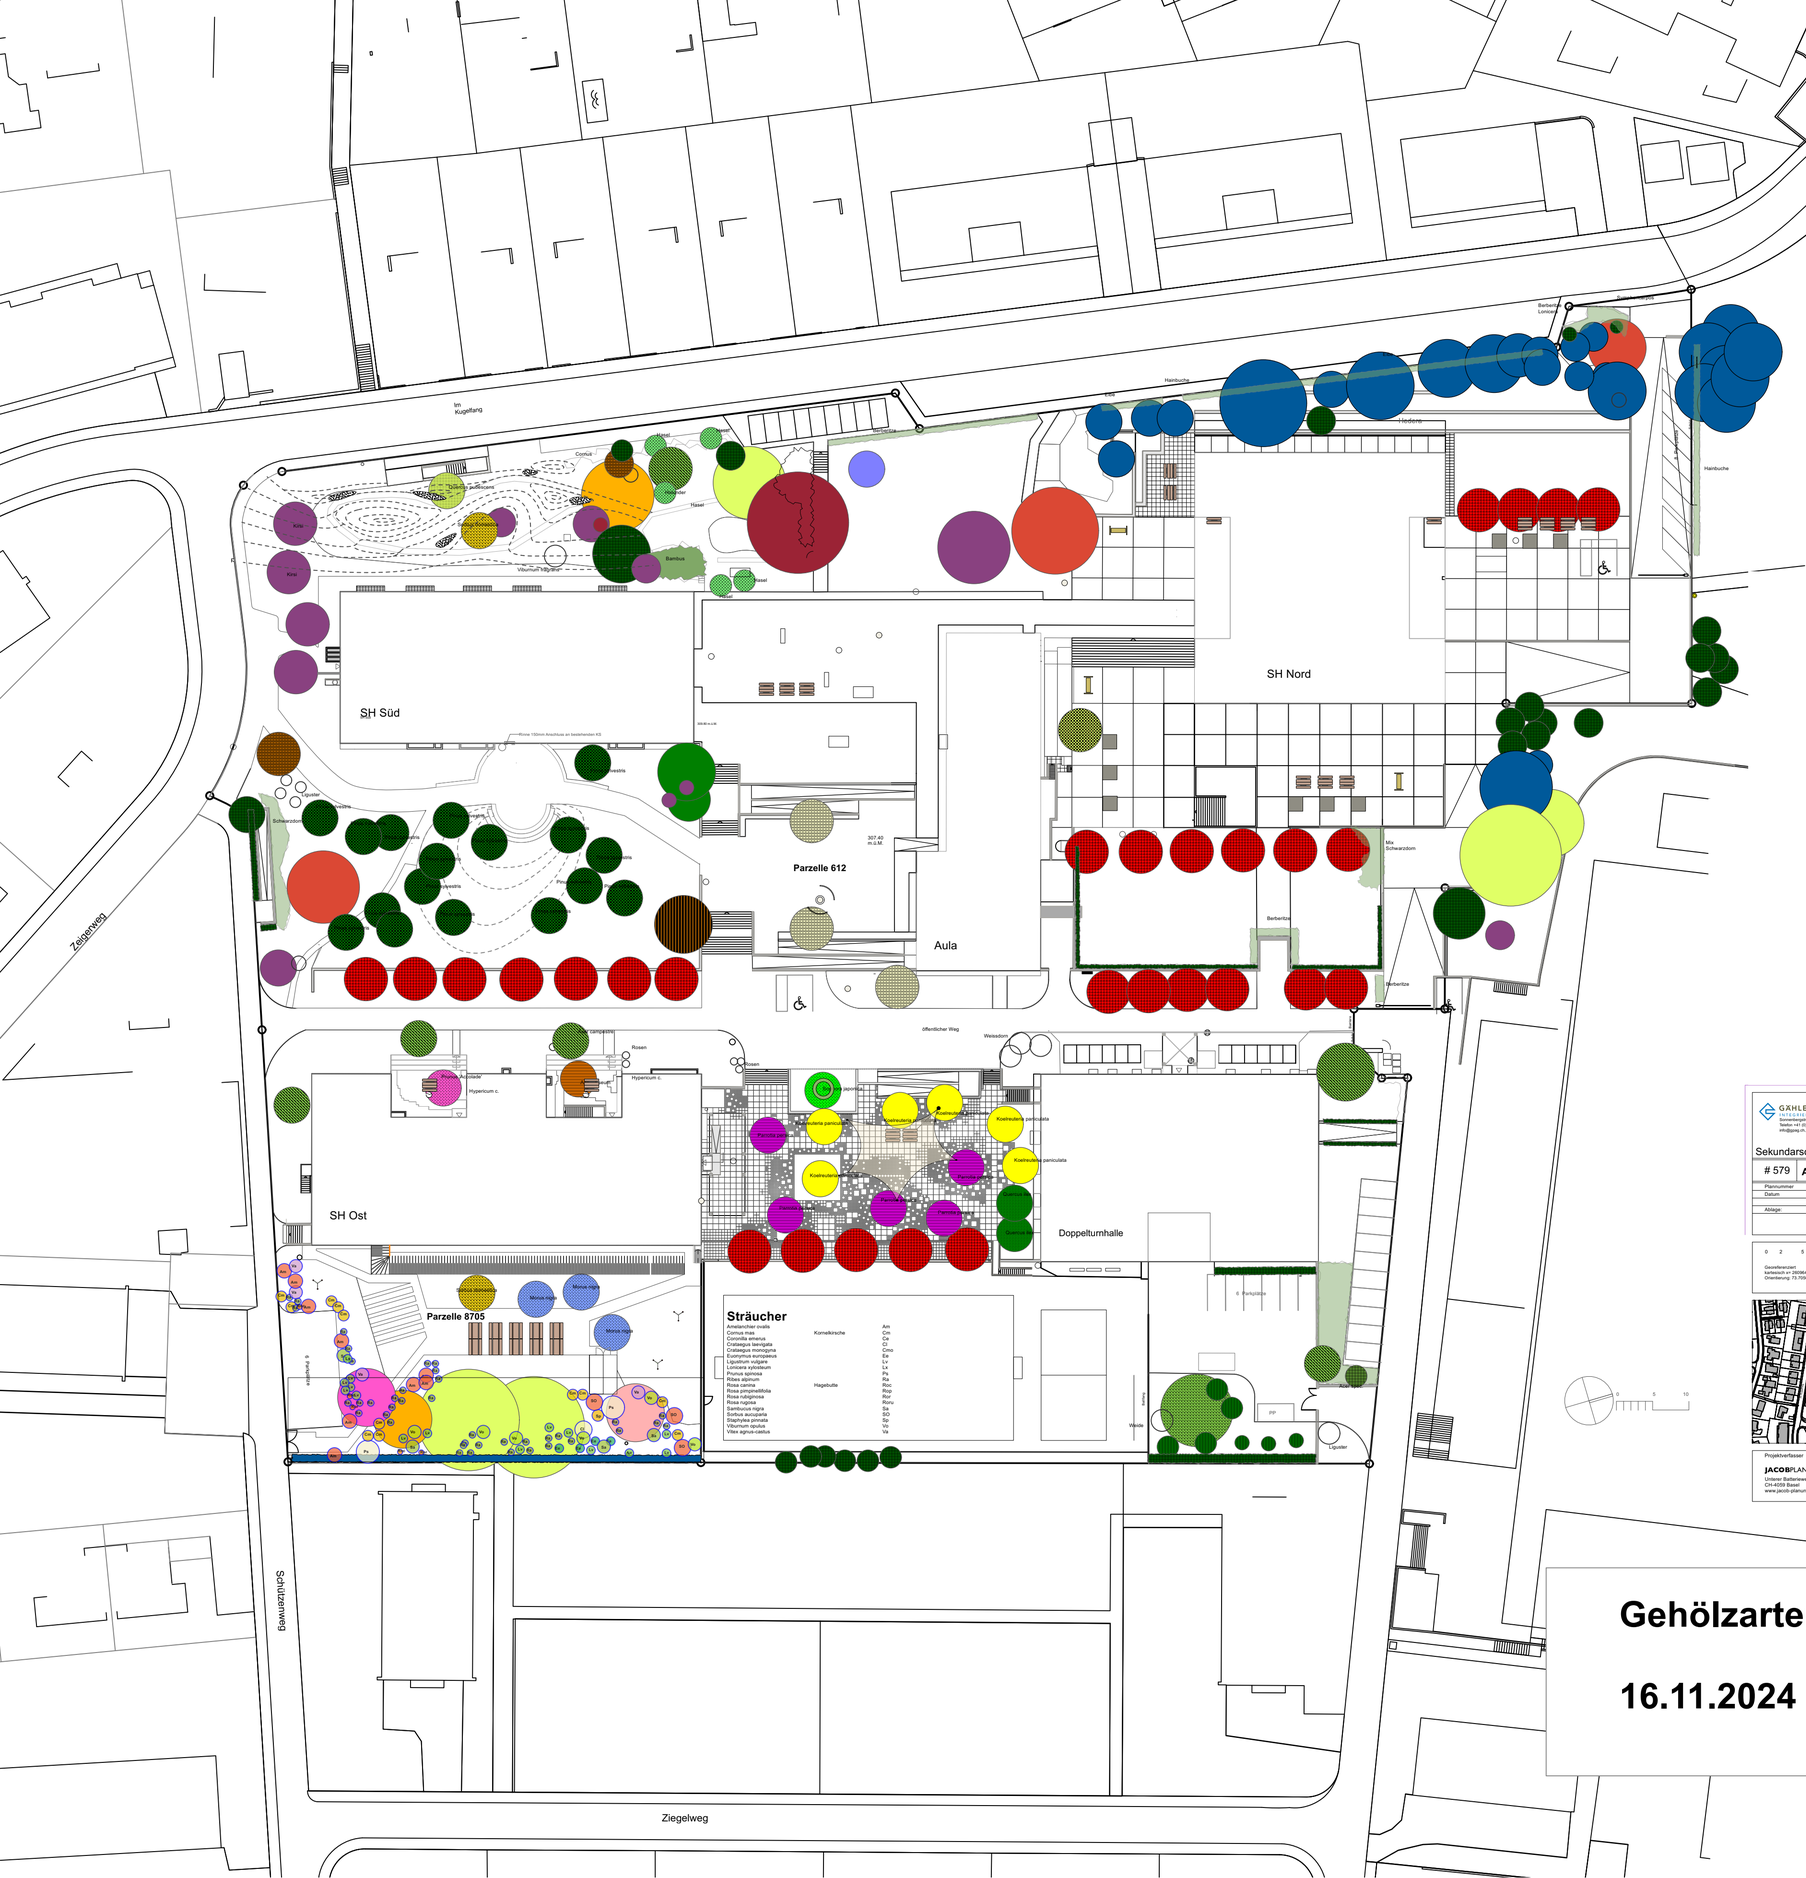

Nadelbäume / Immergrün

- Föhre Pinus nigra
- Buchs Buxus
- Föhre Pinus sylvestris
- Taxus Bacata
- Steineiche Quercus ilex

Laubbäume

- Christusdorn Gleditsia triacanthos
- Eiche Quercus robur
- Flaumeiche Quercus pubescens
- Hainbuche Carpinus betulus
- Robinie Robinia pseudoacacia
- Ahorn Acer spec.
- Feldahorn Acer campestre
- Acer pseudoplatanus
- Linde Tilia platiphyllos
- Buche Fagus silvatica
- Alnus incana
- Tulpenbaum Liriodendron tulipifera
- Apfel Malus domestica s.
- Esche Fraxinus excelsior
- Walnuss Juglans regia
- Kirsche Prunus spec.
- Platane Platanus hispanica
- Birne Pyrus spec.
- Vogelbeere Sorbus aucuparia
- Speierling Sorbus domestica
- Eisenbaum Parrotia persica
- Blasenbaum Koelreuteria paniculata
- Zimt Ahorn Acer griseum
- Maulbeerbaum Morus nigra (essbar)
- Zierkirsche Prunus 'Accolade'
- Schnurbaum Sophora japonica

GXHLER PARTNER
INTEGRIERTE RAUMKONZEPTE
Sommerlandgasse 1, CH-4468 Ormalingen
Telefon +41 (0)56 200 95 11, Fax +41 (0)56 200 95 07
info@gxp.ch, www.gxp.ch

BASEL LANDSCHAFT
BAU- UND UMWELTSCHUTZDIREKTION
HOCHBAUAMT

Sekundarschule Binningen, Sanierung 2.Et. Ph.2

579 **Aussenraum 2024**

Plannummer	579.1_Umgebung	Plangrösse	1500 x 900 mm
Datum	25.10.2024	Massstab	1:200
		Gezeichnet	JNO / Geprüft PM
Ablage:		Revidiert	14.11.2024

0 2 5 10 15 20

Georeferenziert
Kartenschnitt vom 26/06/68.514m Y= 1266824.953m
Orientierung: 73.70500000

Projektverfasser
JACOBPLANUNG GmbH
Unterer Batterieweg 84
CH-4059 Basel
www.jacob-planung.ch

Gehölzartenplan

16.11.2024 1:500

0 5 25 50

Sträucher