



Abb. 1

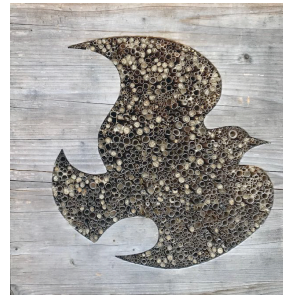


Abb. 2




Abb. 3



Abb. 4

- Wichtig:
- keine behandelten Hölzer verwenden
  - einheimisches Holz
  - Gegen Süden ausrichten
  - Nur Harthölzer

LA  
Bestand / bauseits

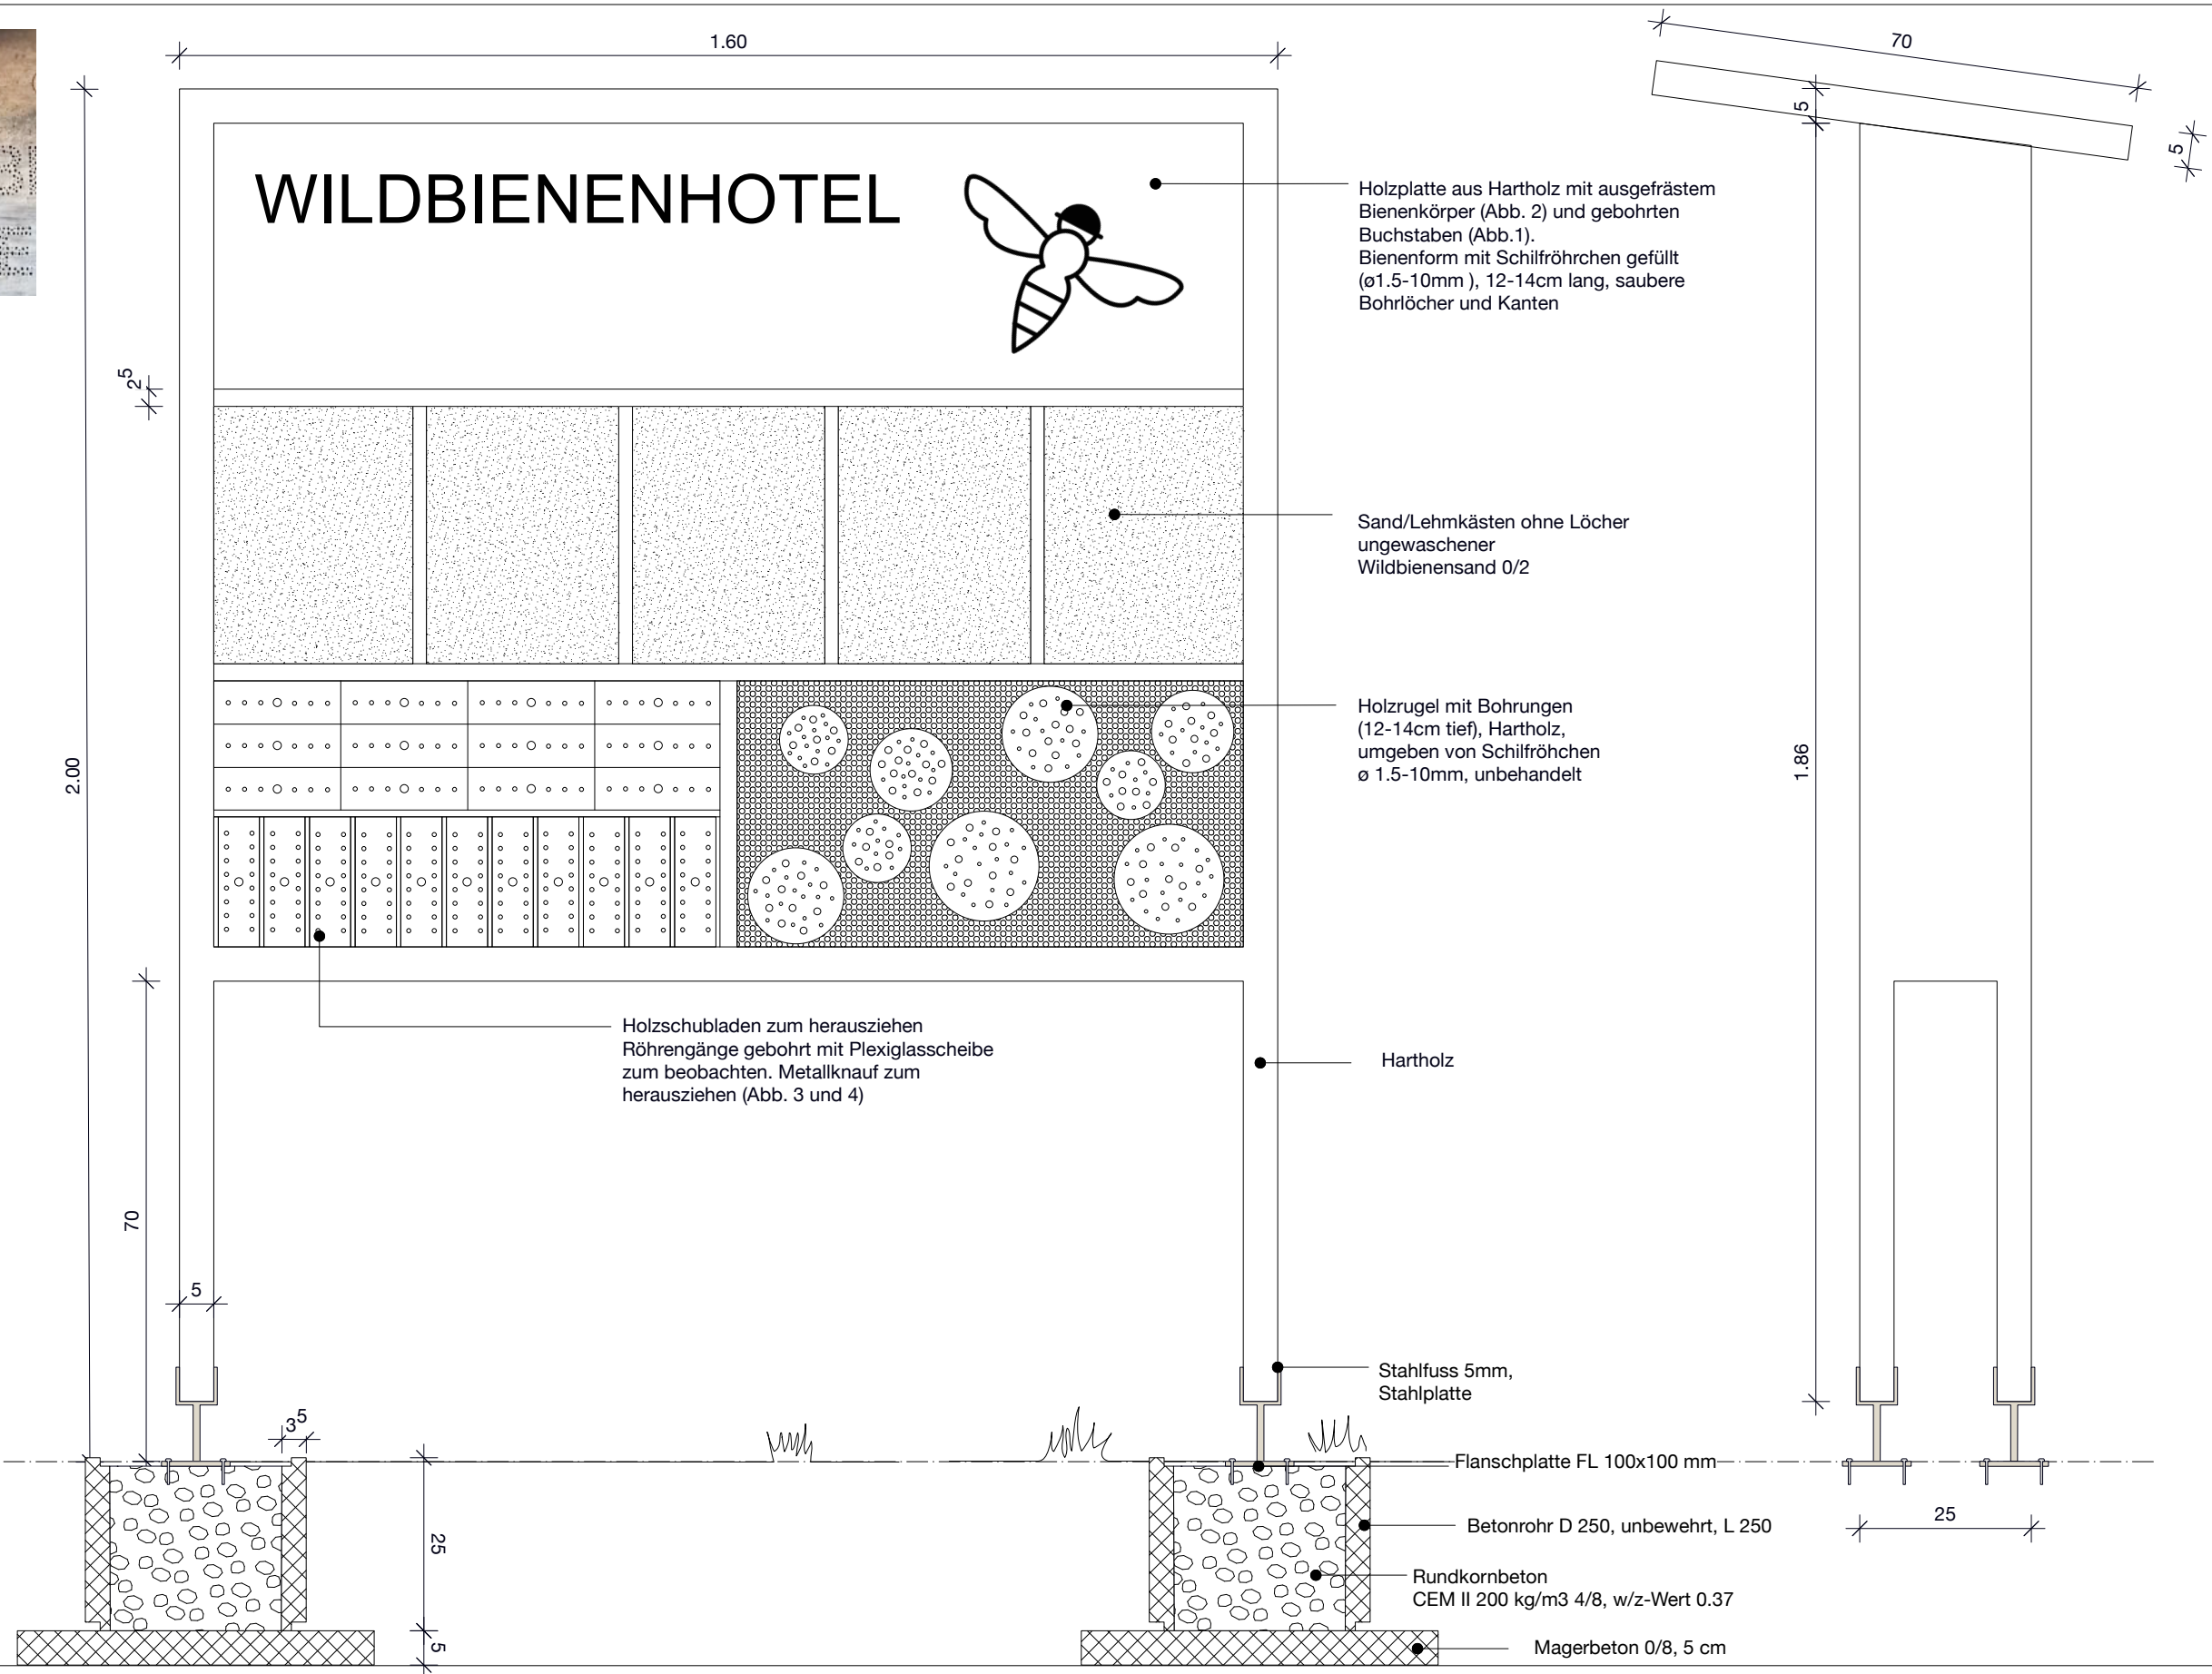

**Zwischenbächen, Zürich**  
Wildbienenhaus  
Def. Ausführungsplanung

Michael Meier und Marius Hug Architekten  
Binzstrasse 12, 8045 Zürich  
Telefon 044 451 91 41



manoa  
landschaft ag  
seidengasse 51  
ch-8706 meilen  
manoa.ch

Objektnummer	Plannummer	Masstab	Datum	Format	Gezeichnet	Dateiname
17019	D800	1:10	07.01.2022	A3	AMe	17019_DA Detail_230823.vwx

bgnzwo  
Baugenossenschaft für neuzeitliches Wohnen  
Zwischenbächen 116, 8048 Zürich