


Konzept

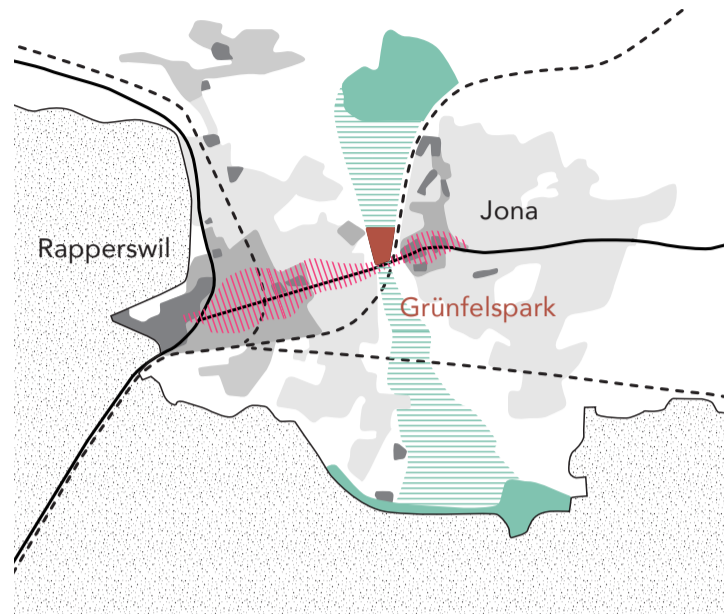

Grünfeldspark als Bindeglied im Siedlungsraum




Wettbewerbsvisualisierung: Grünfeldswiese mit Blick zur Villa Grünfels im Hintergrund




Wettbewerbsvisualisierung: Blick durch den Baumhain auf die Grünfeldswiese im Hintergrund

Projektschemen

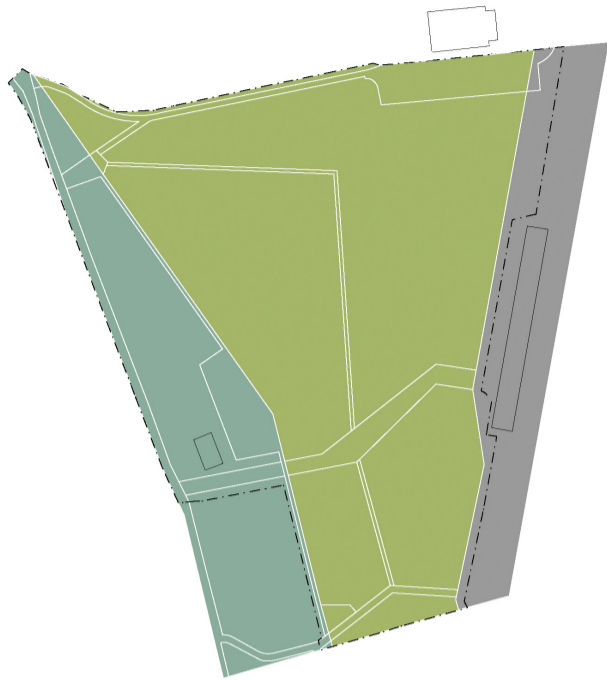


Strategie

- Baumhain
- Grünfeldswiese
- Bahndamm

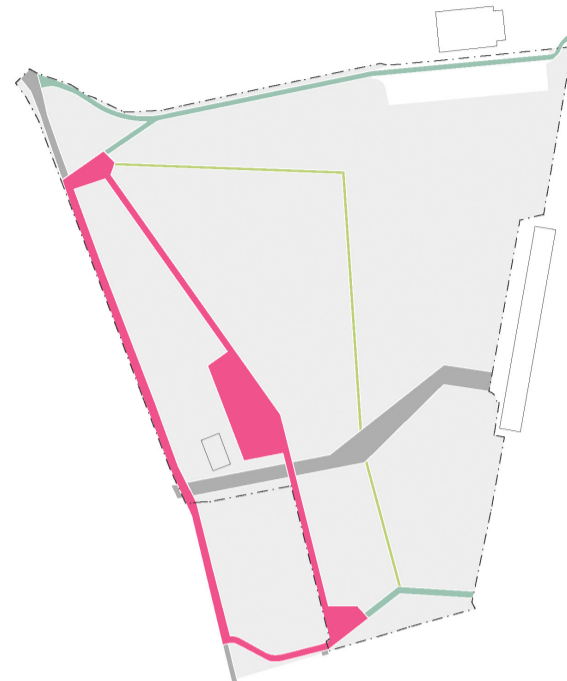


Gerüst

- Wegegerüst Park
- Querwege Park
- Wiesenwege
- Quartierwege

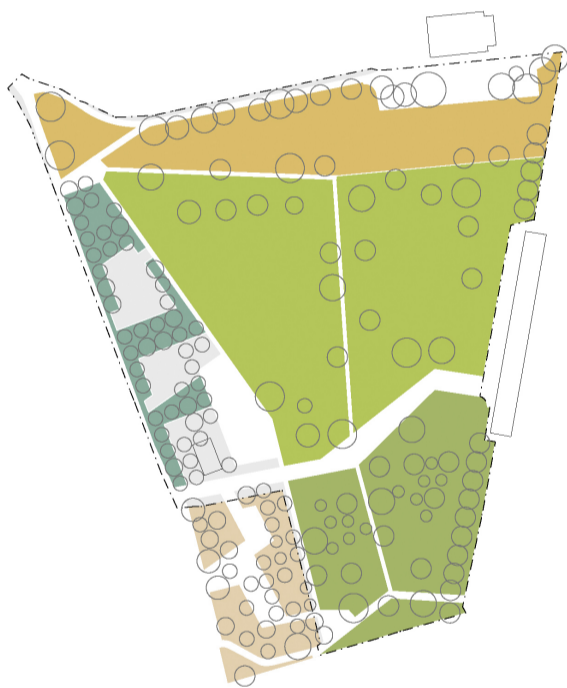

Naturen

- Spiel- und Blumenrasen
- Naturerfahrungsraum
- Baumhain
- Spielplatz
- Südhang

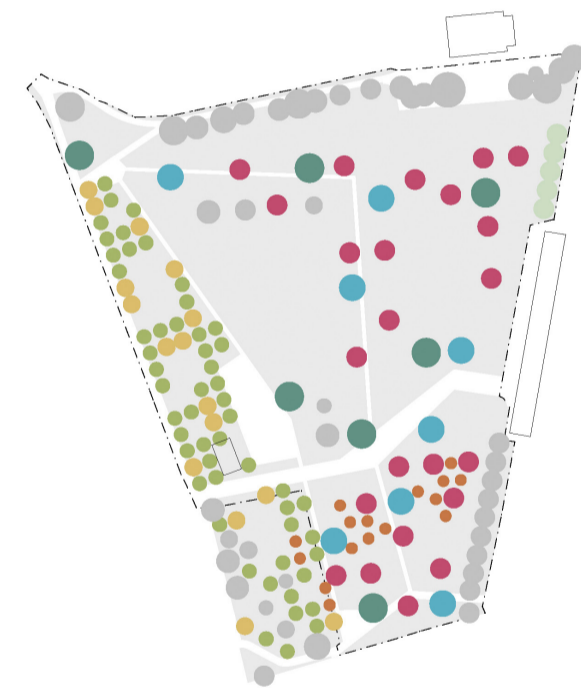

Bäume


- Obstbäume Grünfeldswiese
- Bäume Baumhain
- Best. Obstbäume
- Strauchschicht

Projektpläne




Situationsplan M1:1000


Längsschnitt Grünfelswiese und Villa Grünfels M1:500

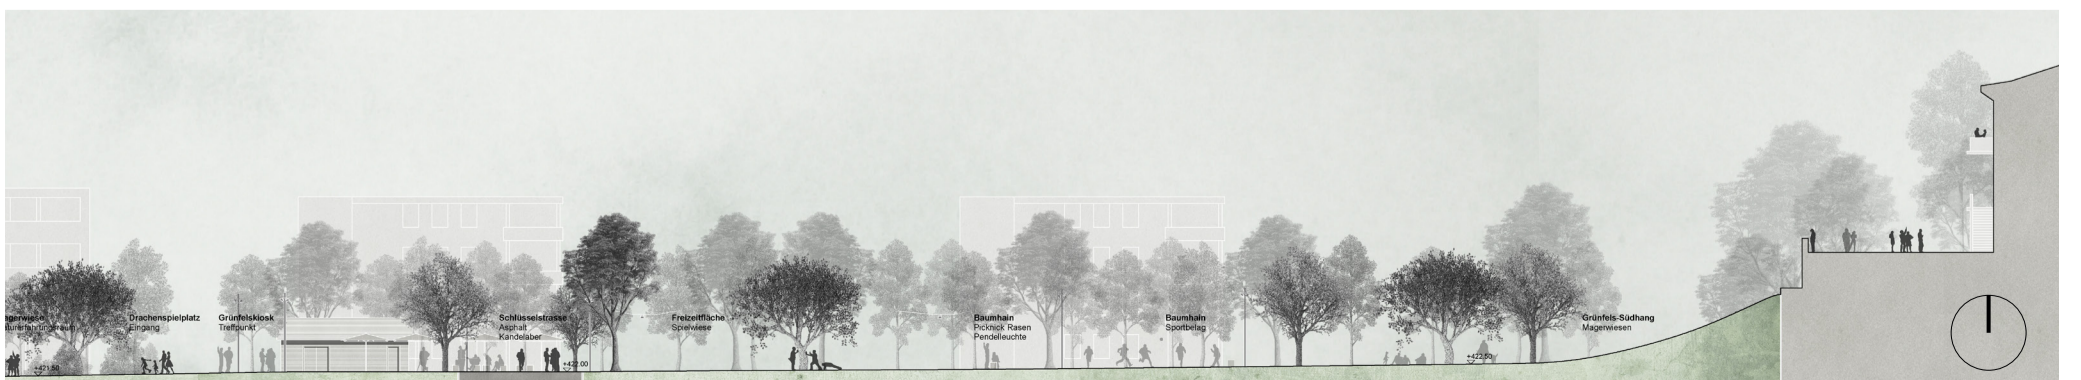


Parkprogramm

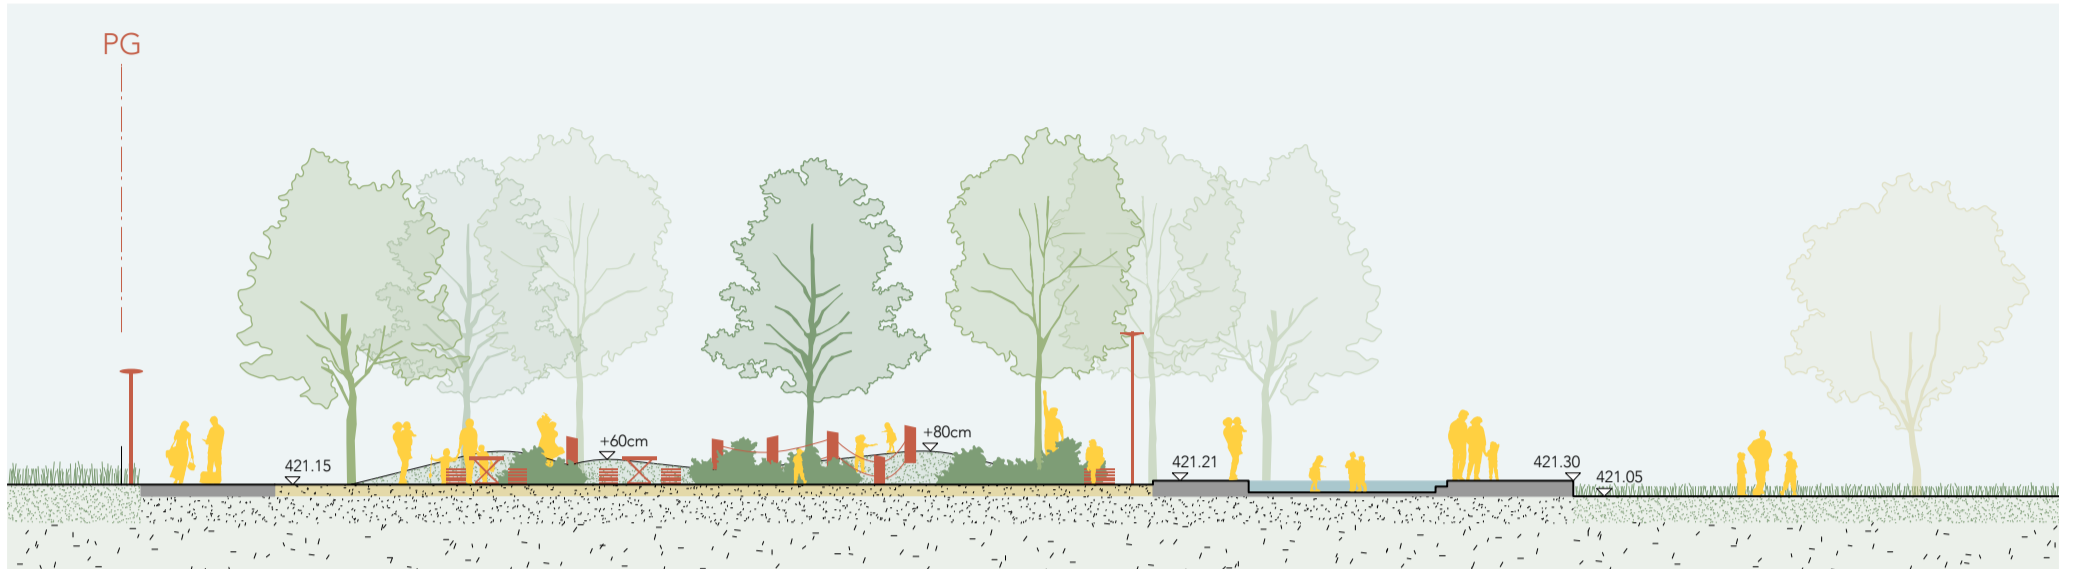

Schnitt Baumhain: Stangenwald mit Naturspielplatz – Grünfeldplatz mit Wasserspiel – Spielwiese

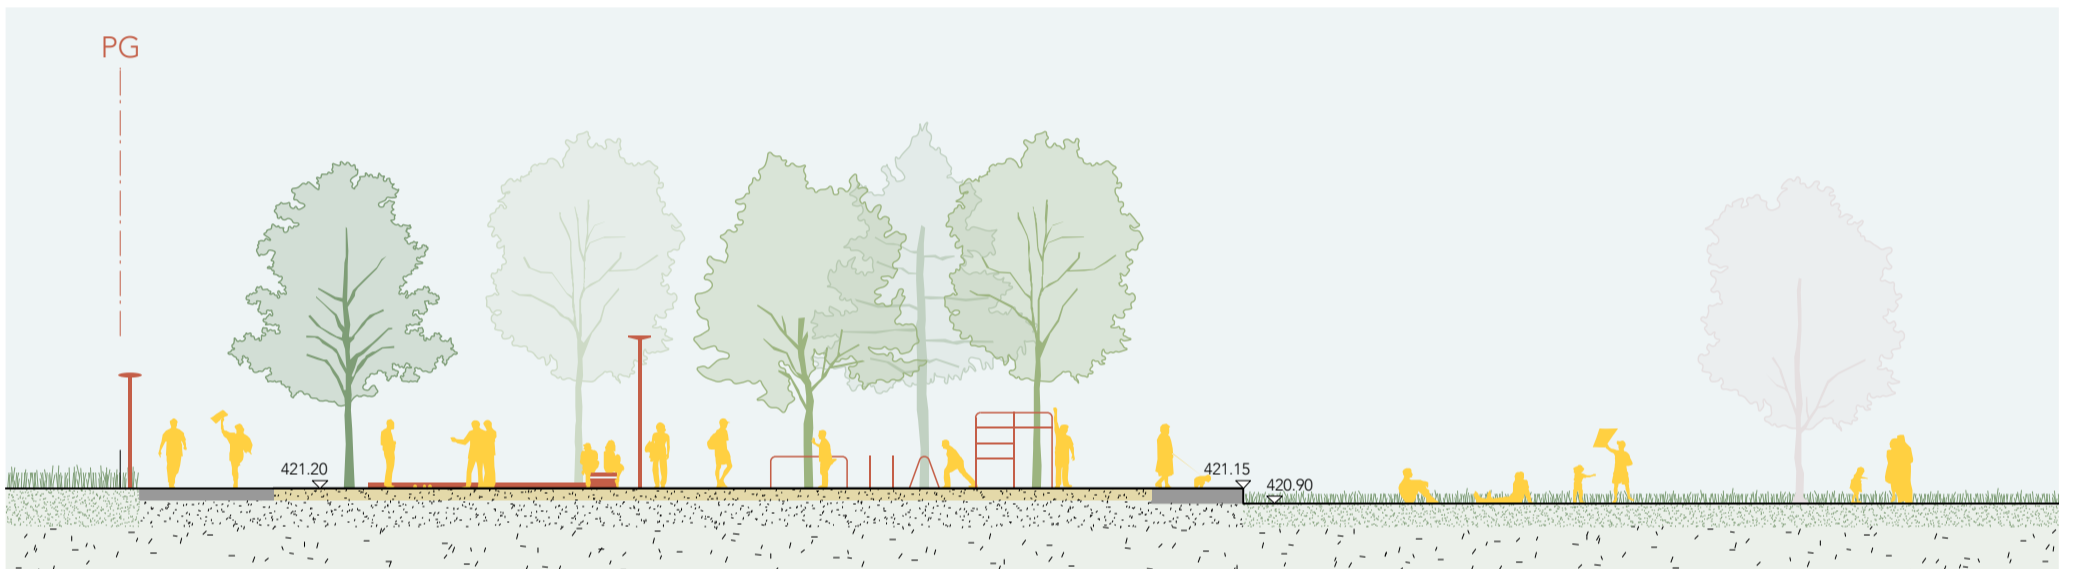

Schnitt Baumhain: Multifunktionale chaussierte Fläche Baumhain – Grünfeldweg – Obstwiese/Liegewiese

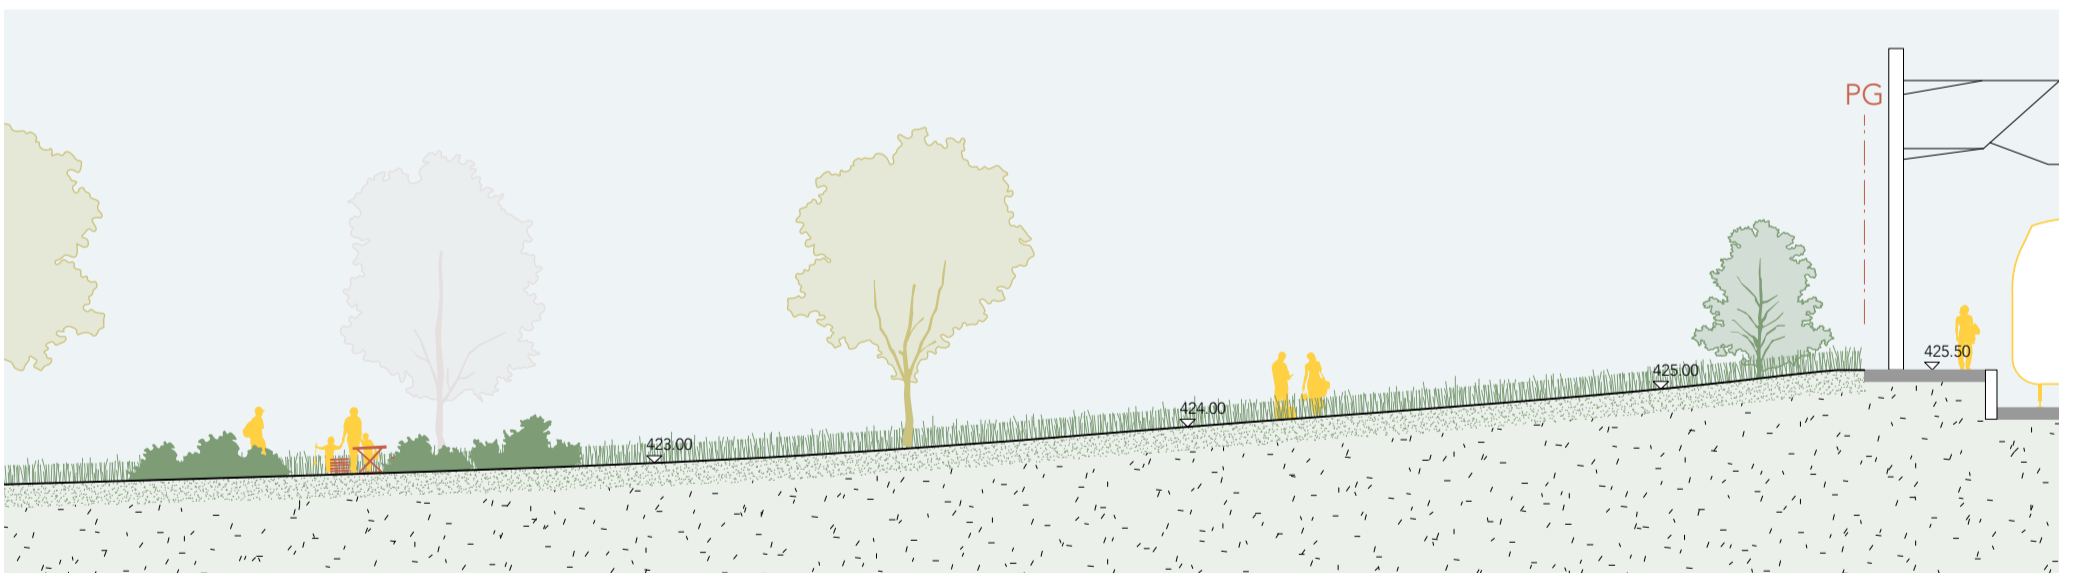


Schnitt Grünfeldwiese: Sitzplatz Wiese – Obstwiese – Bahndamm

Schnitt Grünfeldwiese: Baumhain im Hintergrund – Wiese – Südhang



Von der Obstwiese zum Grünfeldspark

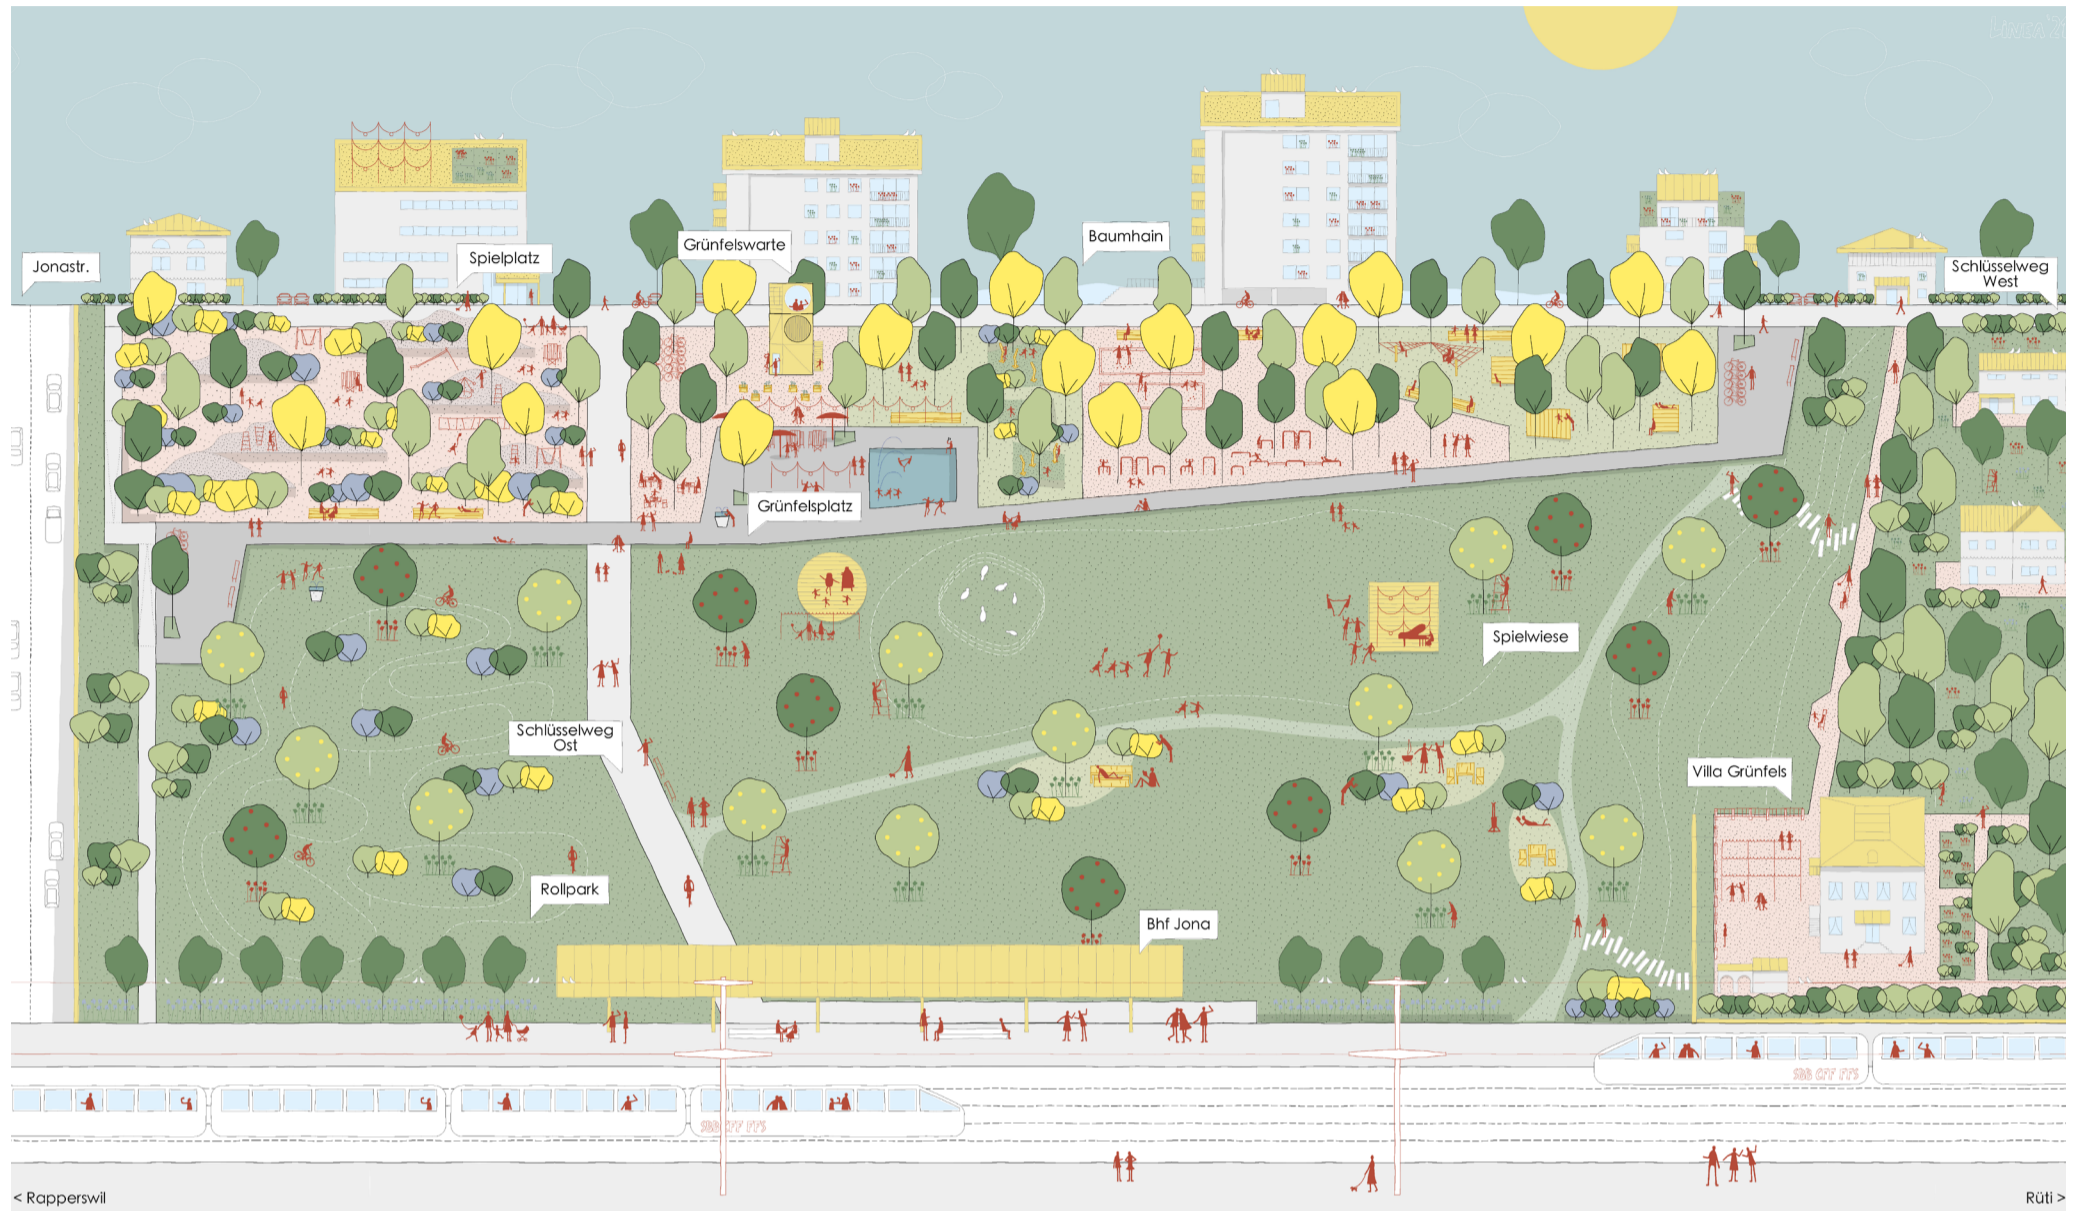

Eröffnung des Grünfeldsparks, Juni 2024 – Bild: M. Matt

