

VEVEY, COLLÈGE DE LA VEVEYSE

PLAN DES AMÉNAGEMENTS EXTÉRIEURS

MAÎTRE DE L'OUVRAGE Ville de Vevey	Rue de Simplon 16 1800 Vevey	021 925 35 41	Signature:
ARCHITECTE-PAYSAGISTE FORSTER-PAYSAGE SA	Avenue du Galicien 6 1008 Prilly	021 625 69 67	Signature:

SIA 51 PROJET D'EXECUTION

DÉTAILS RAMPES

ECHELLE 1:50	DATE : 24.06.2025	FORMAT : 69.0 x 29.0 cm	DESSIN : MD	CONTRÔLE : JF
--------------	-------------------	-------------------------	-------------	---------------


MODIFICATIONS :

A	F
B	G
C	H
D	I
E	J


FORSTER-PAYSAGES SA
Avenue du Galicien 6
1008 Prilly

info@forster-paysages.ch
www.forster-paysages.ch
t: 021 625 69 67


242_VEVEYSE_EXE_10_DÉTAILS RAMPES

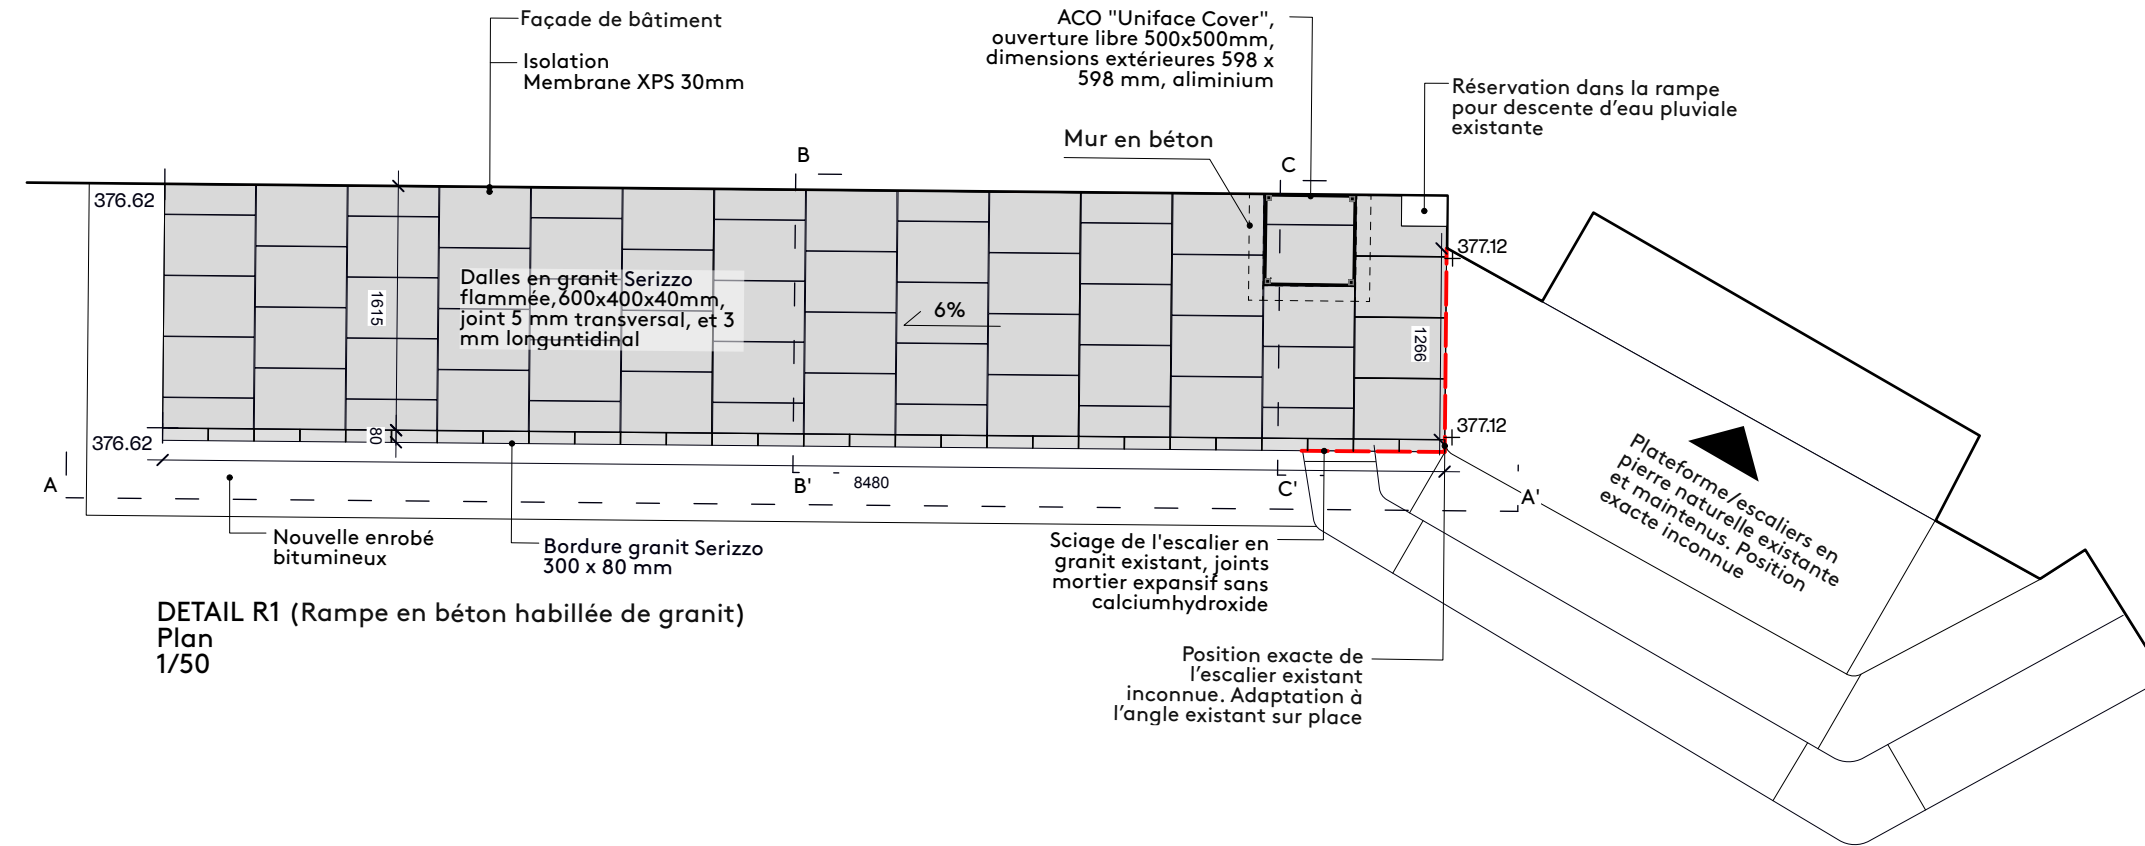


DETAIL R1 (Rampe en béton habillée de granit)
Plan
1/50

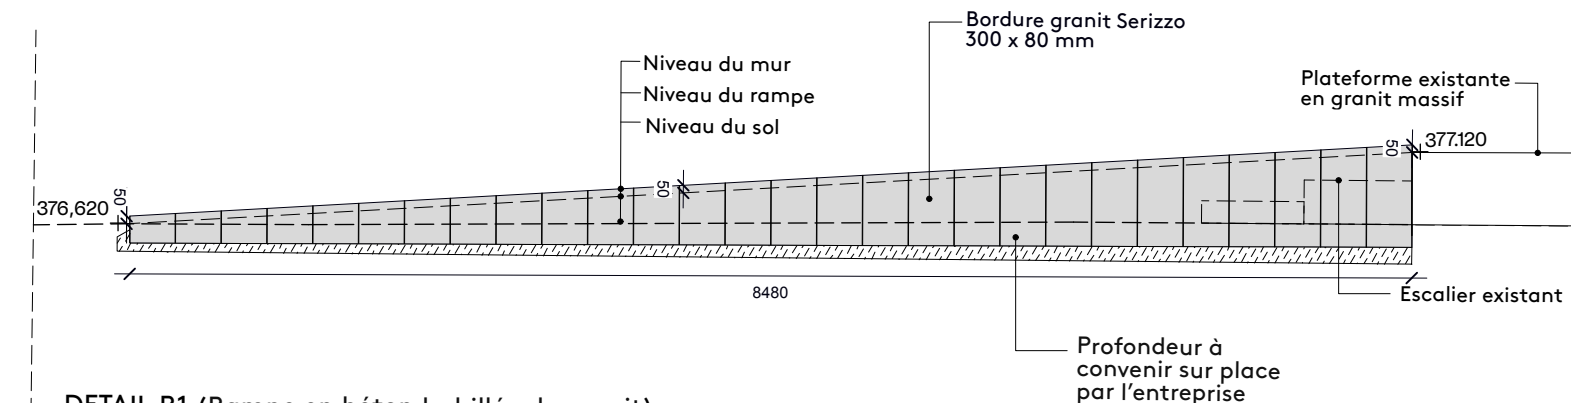


DETAIL R1 (Rampe en béton habillée de granit)
Elevation AA'
1/50

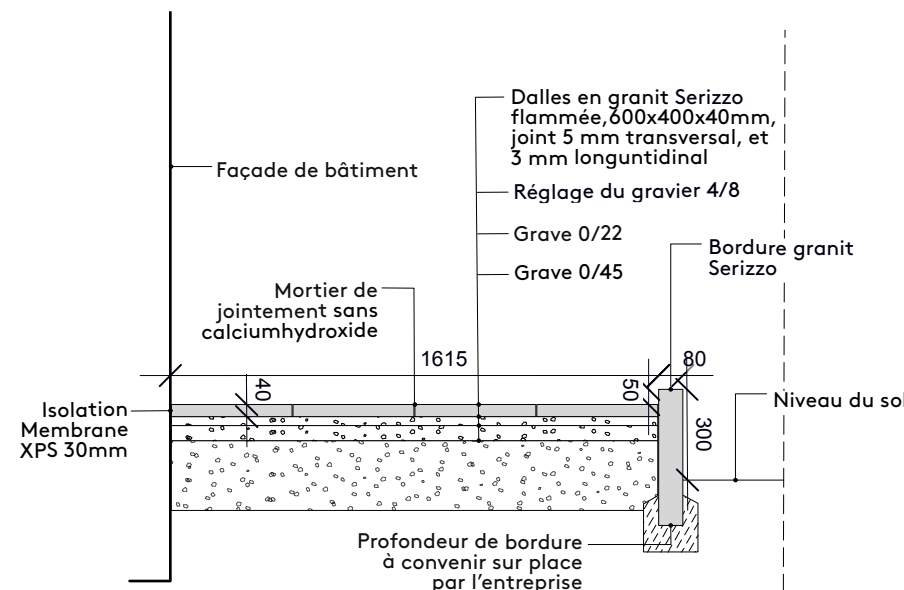


DETAIL R1 (Rampe en granit)
Coupe BB'
1/25

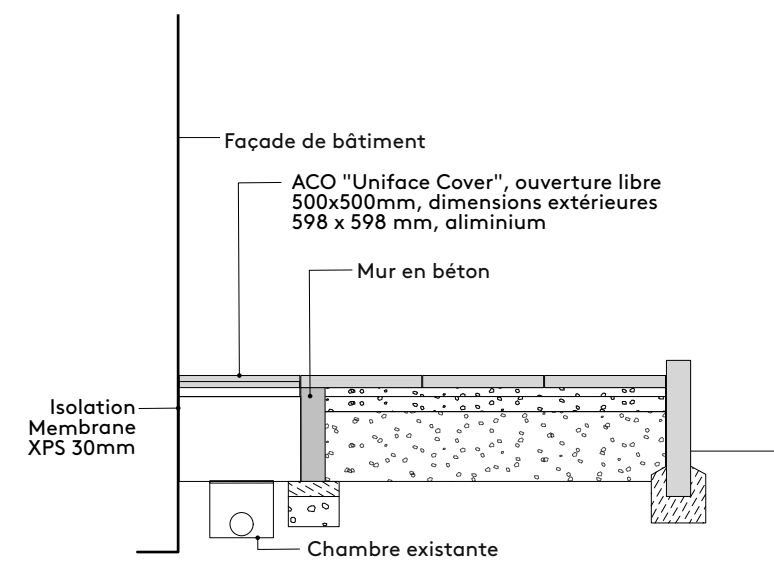

DETAIL R1 (Rampe en granit)
Coupe CC'
1/25

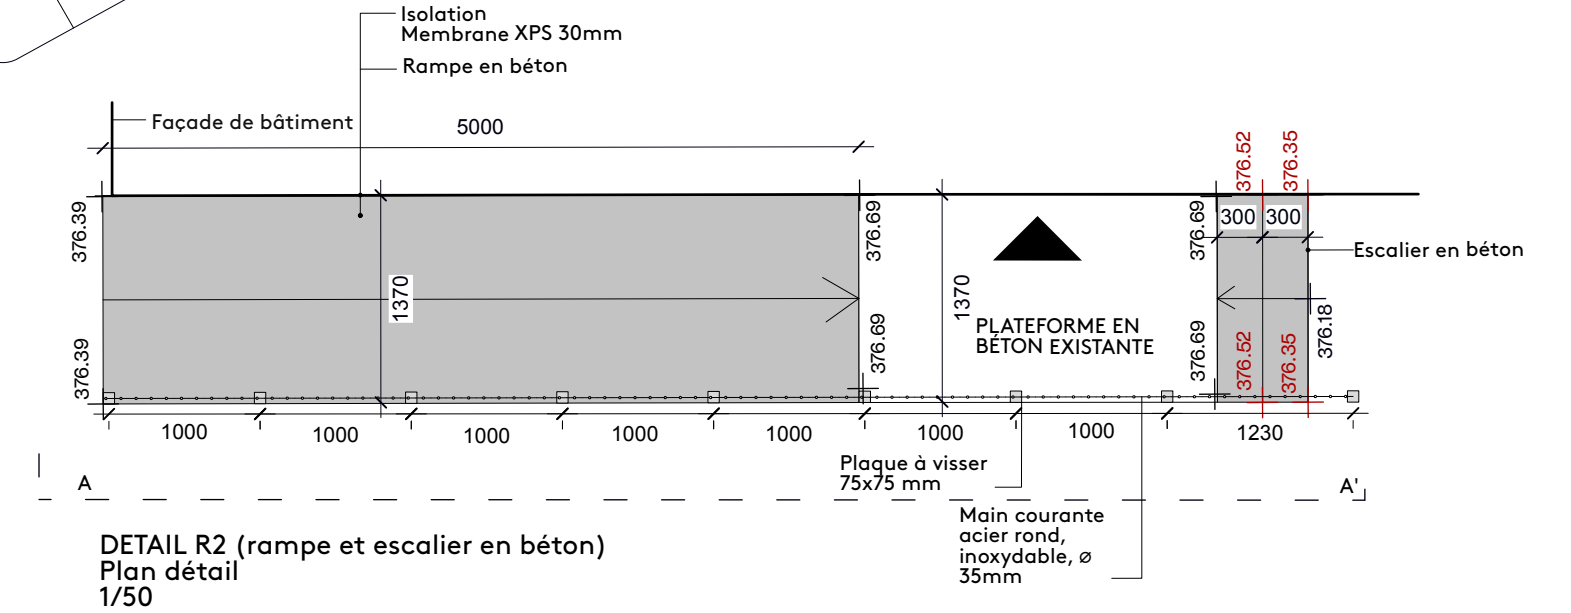

DETAIL R2 (rampe et escalier en béton)
Plan détail
1/50

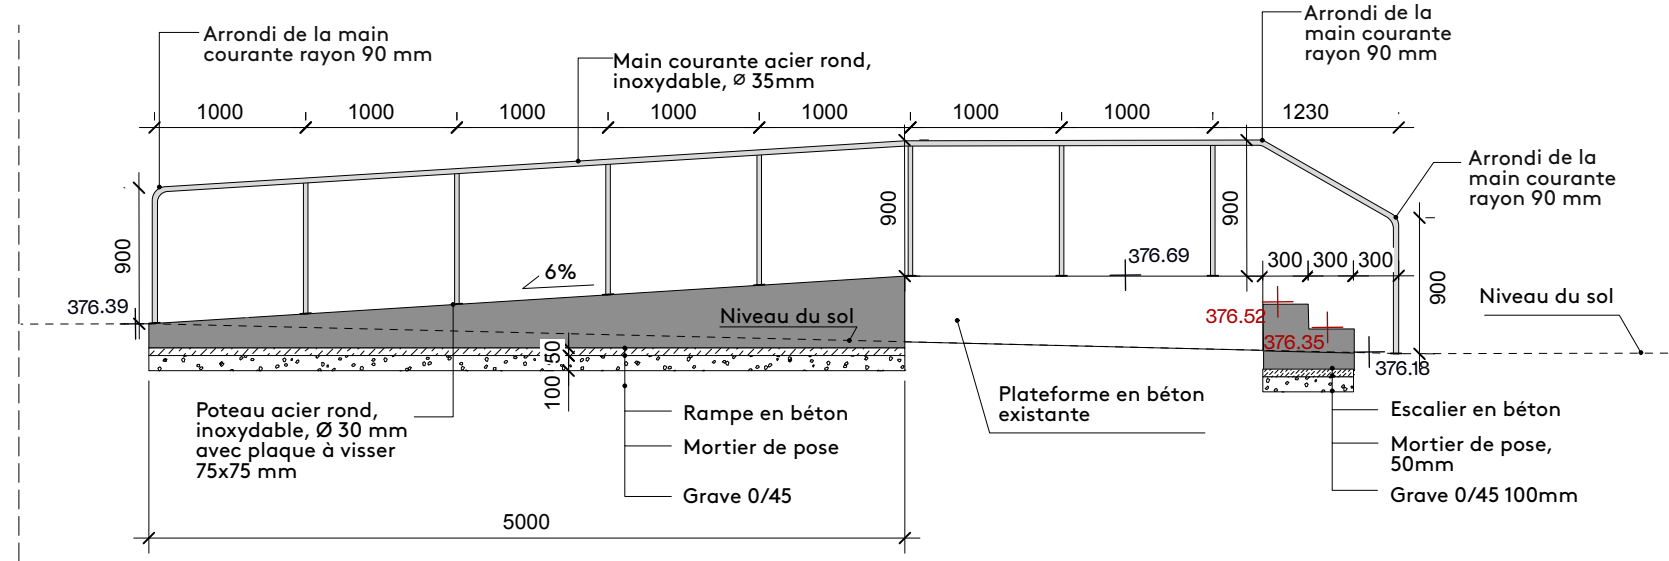

DETAIL R2 (rampe et escalier en béton)
Coupe AA'
1/50