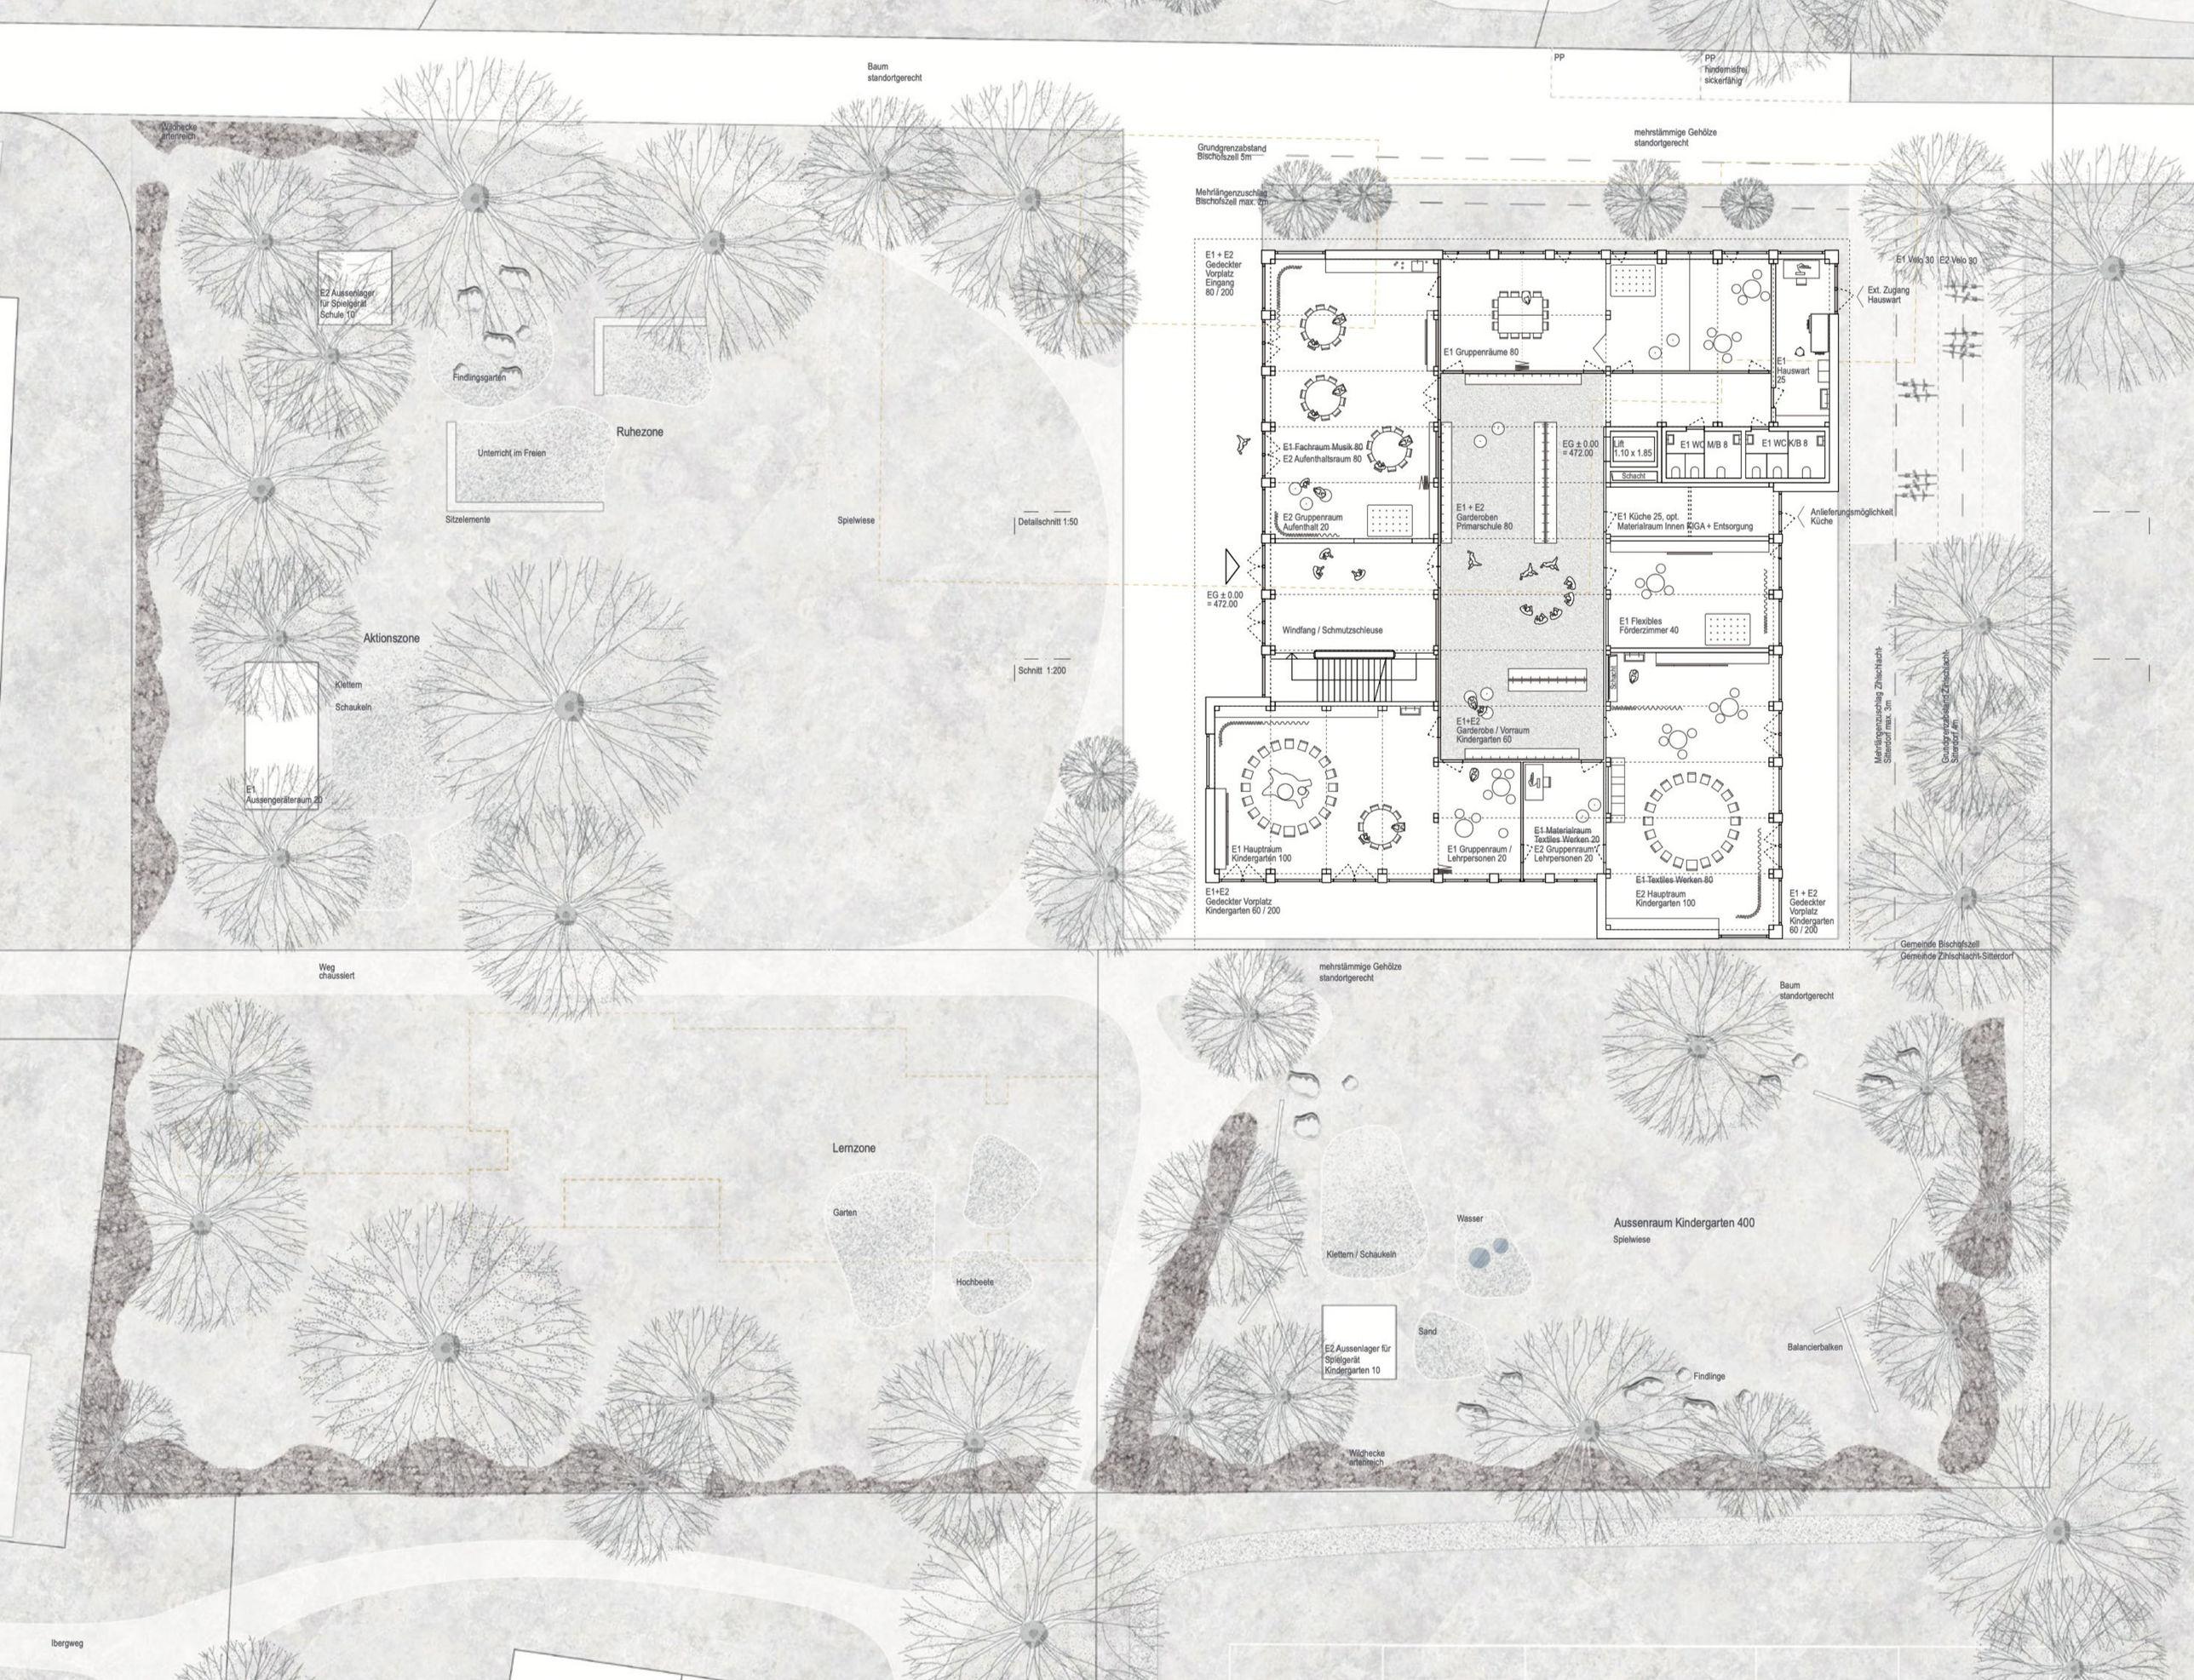
Baum
standortgerecht
PP
PP
hindernisfrei
sickerfähig
Wildhecke
artenreich
E2 Aussenlager
für Spielgerät
Schule 10
Findlingsgarten
Ruhezone
Unterricht im Freien
Sitzelemente
Spielwiese
Detailschnitt 1:50
Aktionszone
Klettern
Schaukeln
E1
Aussengeräteraum 20
Schnitt 1:200
Weg
chaussiert
Lernzone
Garten
Hochbeete
Ibergweg
Grundgrenzabstand
Bischofszell 5m
Mehrlängenzuschlag
Bischofszell max. 2m
mehrstämmige Gehölze
standortgerecht
E1 + E2
Gedeckter
Vorplatz
Eingang
80 / 200
E1 Gruppenräume 80
E1 Fachraum Musik 80
E2 Aufenthaltsraum 80
E2 Gruppenraum
Aufenthalt 20
E1 + E2
Garderoben
Primarschule 80
EG ± 0.00
= 472.00
Lift
1.10 x 1.85
Schacht
E1 WC M/B 8
E1 WC K/B 8
E1
Hauswart
25
Ext. Zugang
Hauswart
E1 Velo 30
E2 Velo 30
E1 Küche 25, opt.
Materialraum Innen KiGA + Entsorgung
Anlieferungsmöglichkeit
Küche
EG ± 0.00
= 472.00
Windfang / Schmutzschleuse
E1 Flexibles
Förderzimmer 40
Schacht
E1+E2
Garderobe / Vorraum
Kindergarten 60
E1 Hauptraum
Kindergarten 100
E1 Gruppenraum /
Lehrpersonen 20
E1 Materialraum
Textiles Werken 20
E2 Gruppenraum
Lehrpersonen 20
E1 Textiles Werken 80
E2 Hauptraum
Kindergarten 100
E1+E2
Gedeckter Vorplatz
Kindergarten 60 / 200
E1 + E2
Gedeckter
Vorplatz
Kindergarten
60 / 200
Mehrlängenzuschlag Zihlschlacht-
Sitterdorf max. 3m
Grundgrenzabstand Zihlschlacht-
Sitterdorf 4m
Gemeinde Bischofszell
Gemeinde Zihlschlacht-Sitterdorf
mehrstämmige Gehölze
standortgerecht
Baum
standortgerecht
Wasser
Aussenraum Kindergarten 400
Spielwiese
Klettern / Schaukeln
Sand
E2 Aussenlager für
Spielgerät
Kindergarten 10
Balancierbalken
Findlinge
Wildhecke
artenreich