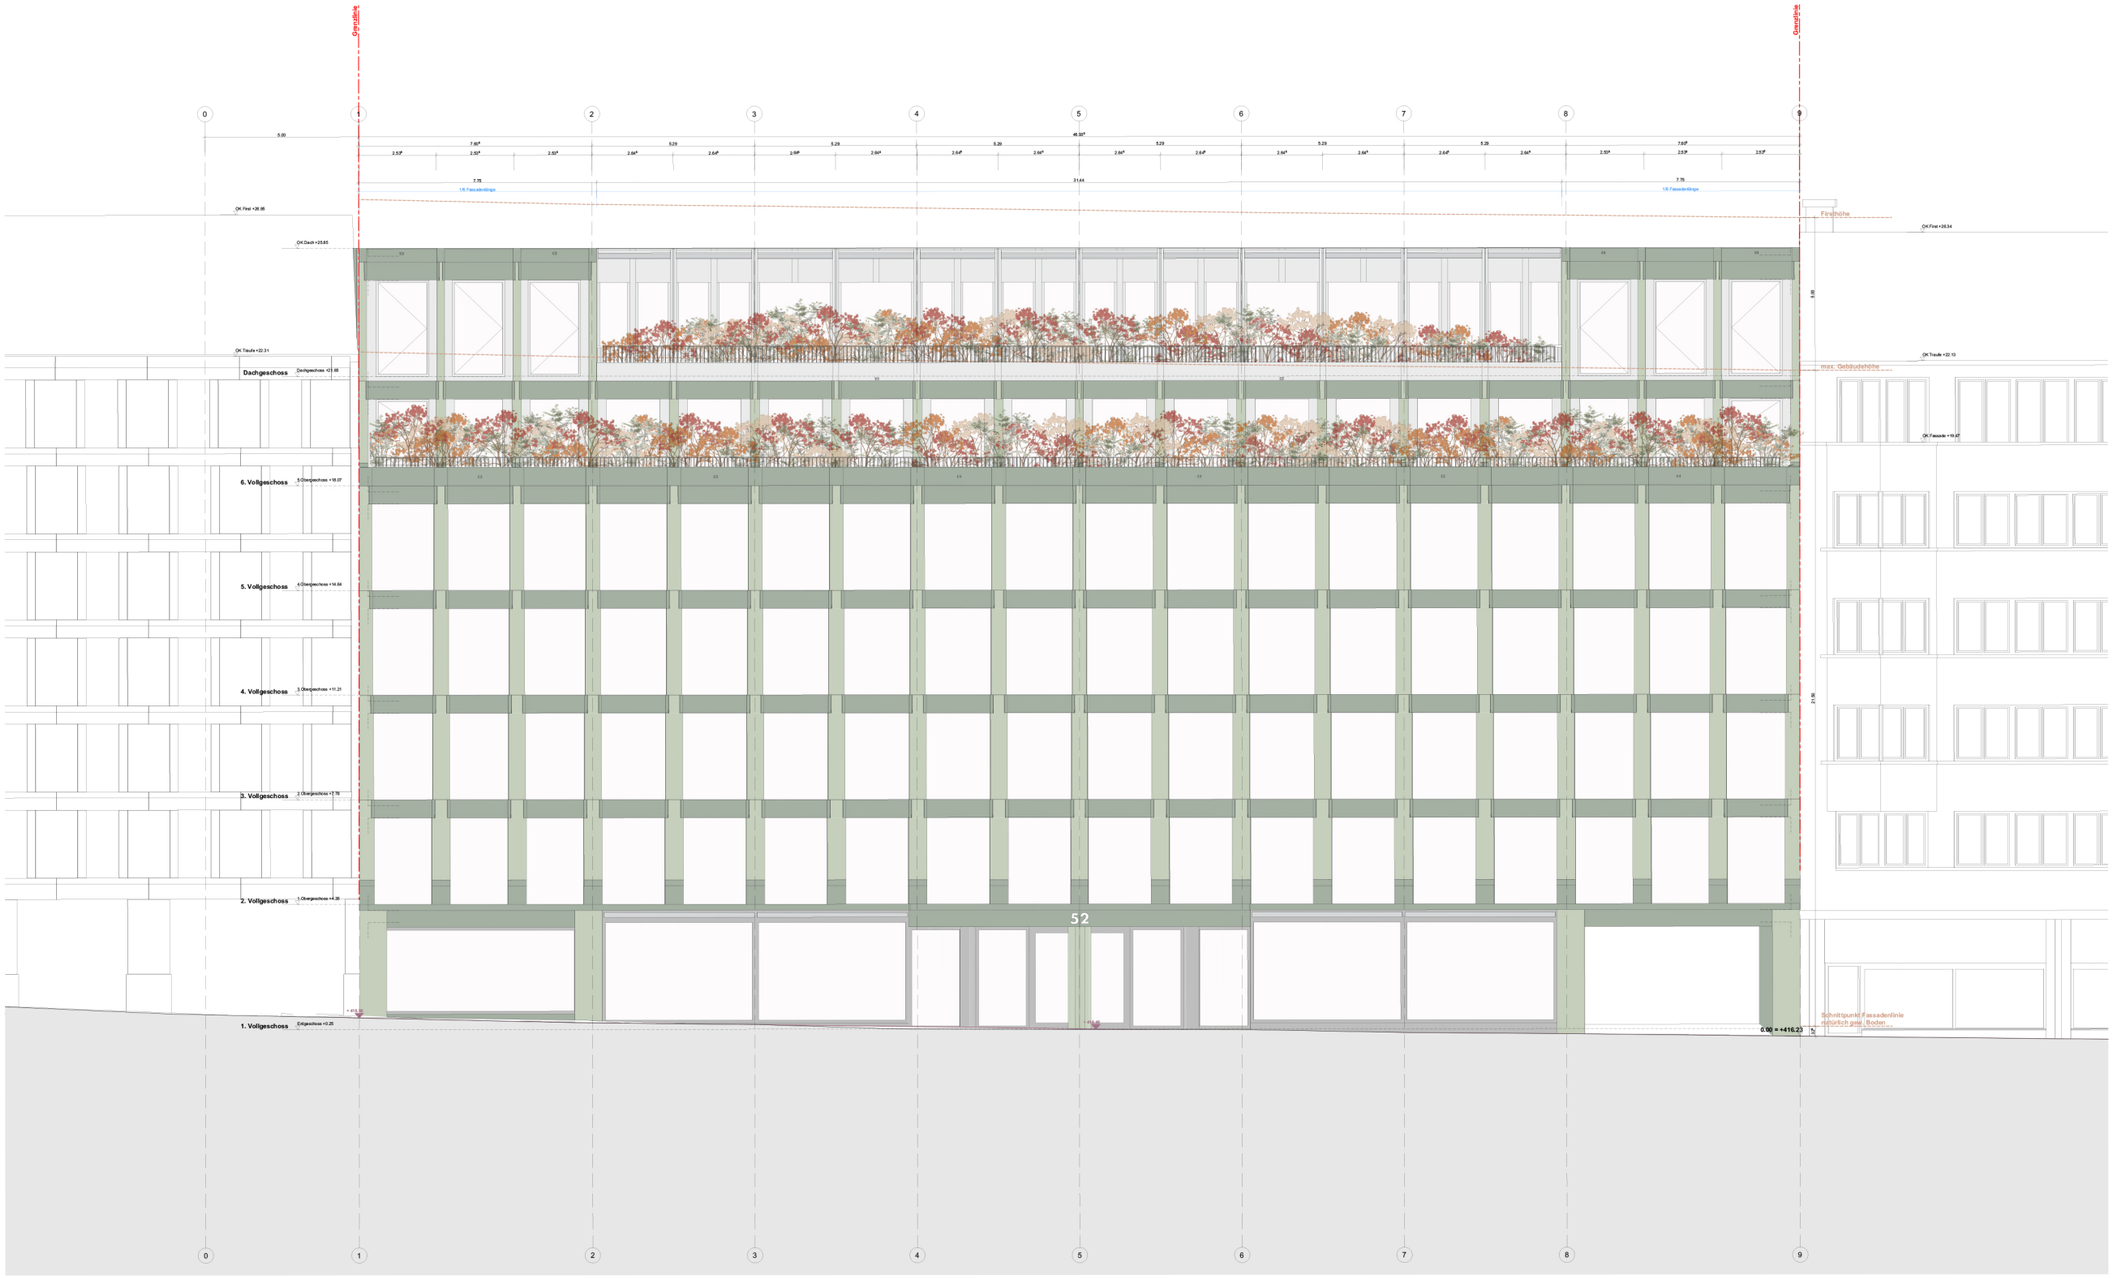
Gebäudelinie
Gebäudelinie
0
1
2
3
4
5
6
7
8
9
5.00
46.35*
7.75
31.64
7.75
1/5 Fassadenlänge
1/5 Fassadenlänge
OK First +26.96
OK Gesh +25.65
OK Traufe +22.31
Dachgeschoss
Dachgeschoss +21.66
6. Vollgeschoss
5.Obergeschoss +19.07
5. Vollgeschoss
4.Obergeschoss +16.64
4. Vollgeschoss
3.Obergeschoss +11.21
3. Vollgeschoss
2.Obergeschoss +7.78
2. Vollgeschoss
1.Obergeschoss +4.35
1. Vollgeschoss
Erdgeschoss +0.25
+415.98
52
Firsthöhe
OK First +26.34
max. Gebäudehöhe
OK Traufe +22.13
OK Fassade +19.07
21.00
0.00 = +416.23
Schnittpunkt Fassadenlinie
natürlich gew. Boden ...