Orthophoto avant travaux

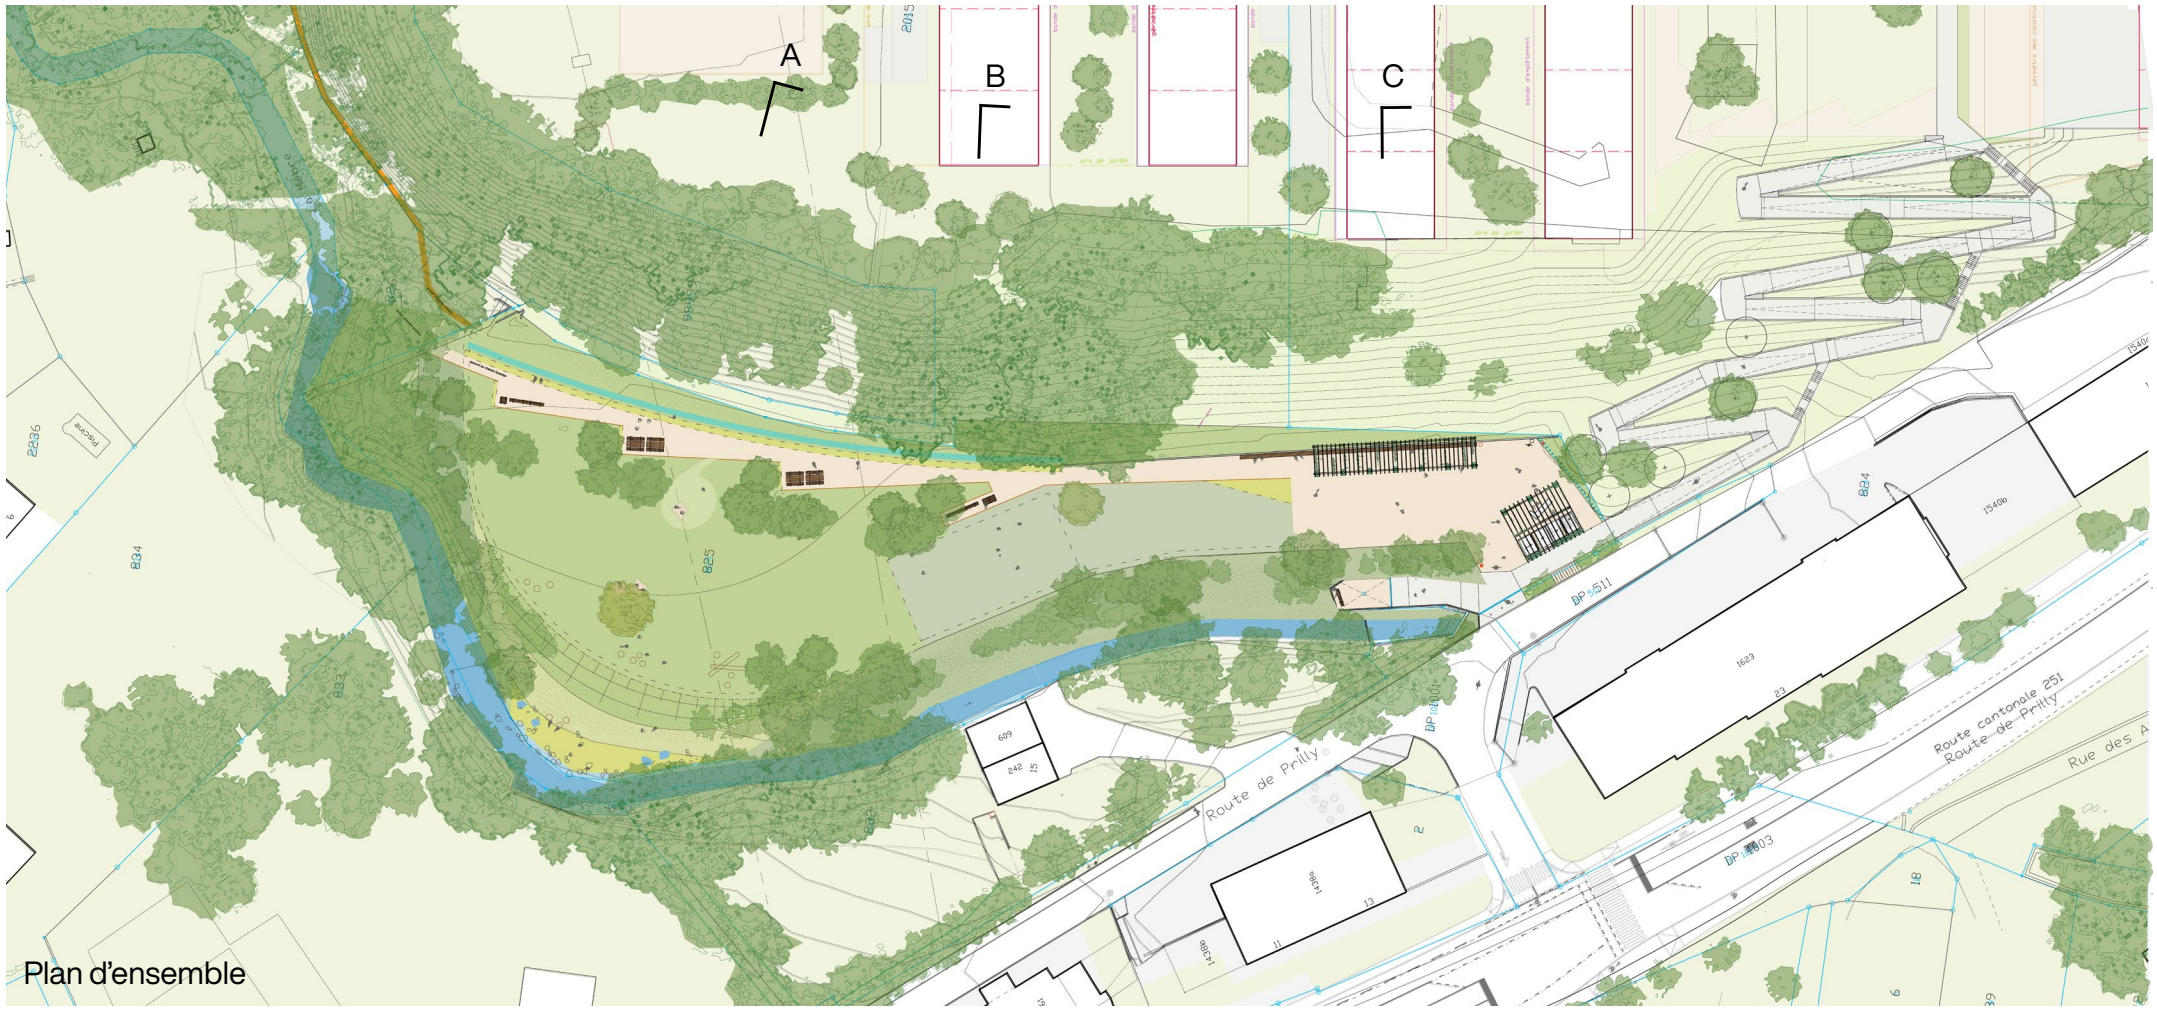

Plan d'ensemble