


Koch-Park und Kohlenlagerhalle, Zürich Best of Anthos 2027

28.05.2026/ed


Die Inhalte des Dokuments sind urheberrechtlich geschützt und dürfen nicht ohne Erlaubnis weiterverwendet werden.

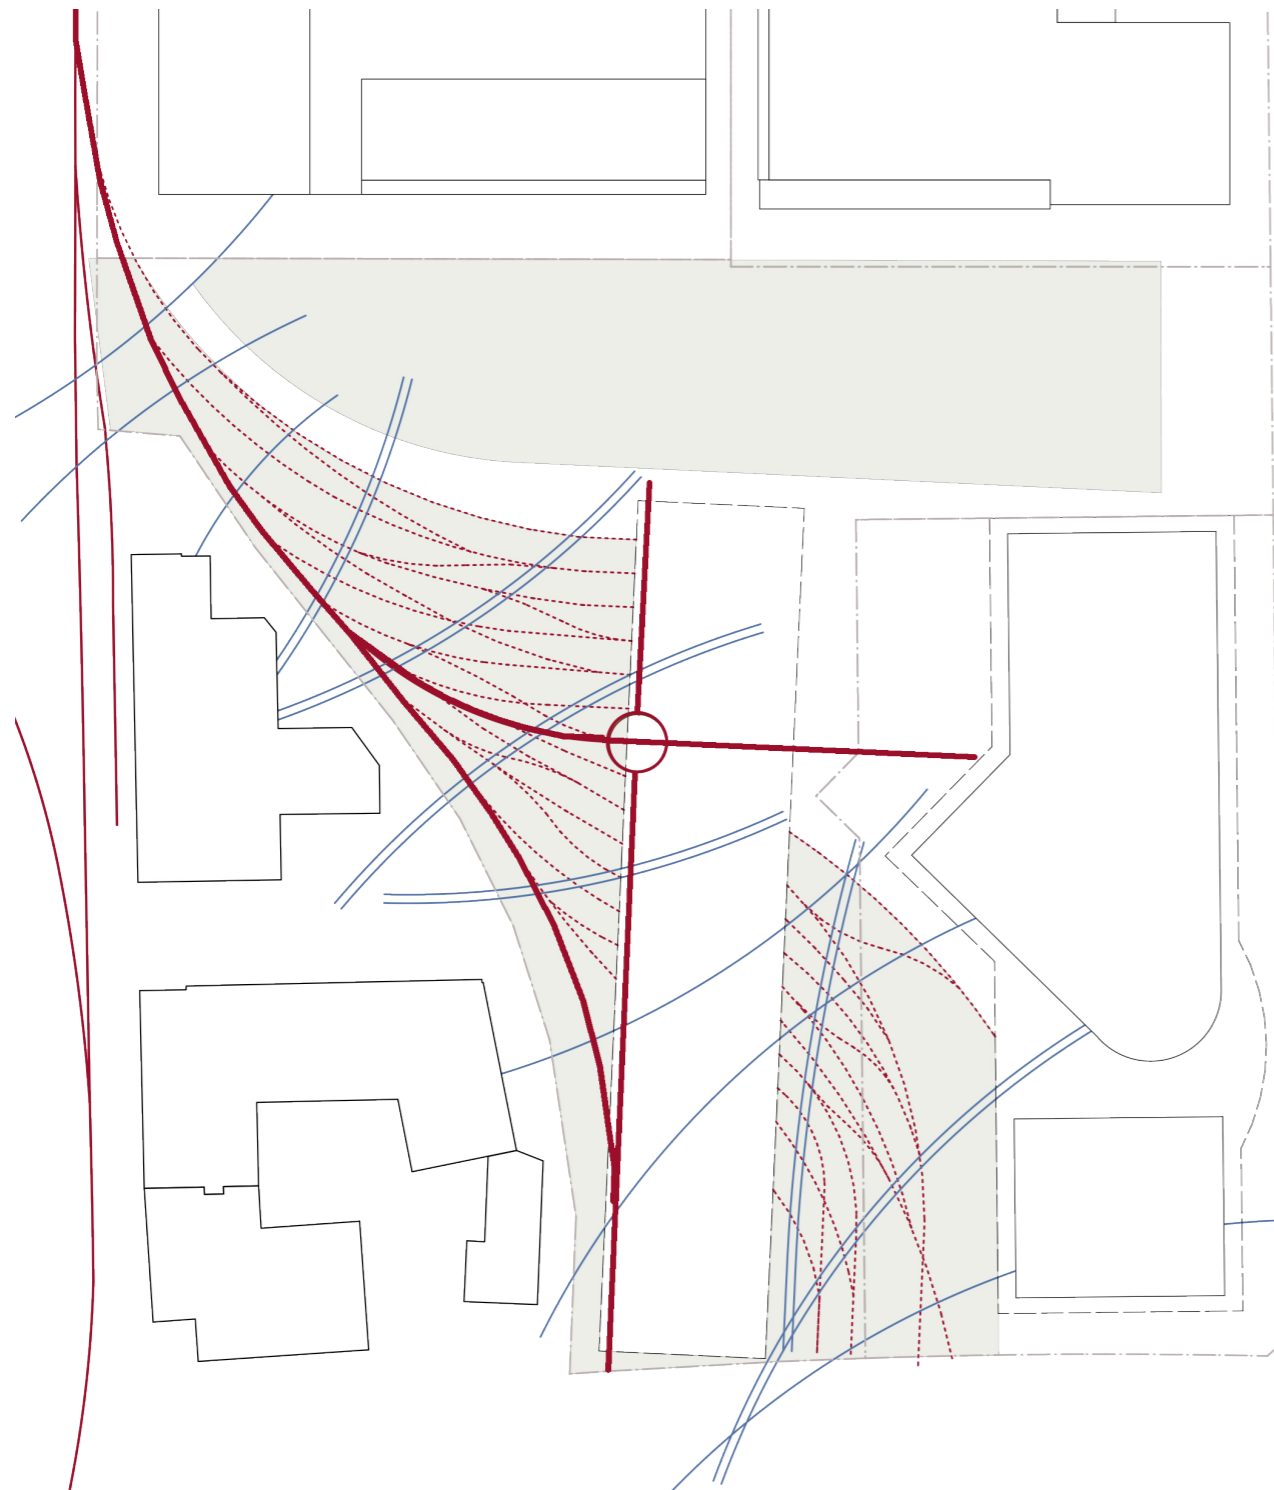


Raumfluss entlang Geleislinien




Terrain Vague: Industriegleise und Stadtwildnis

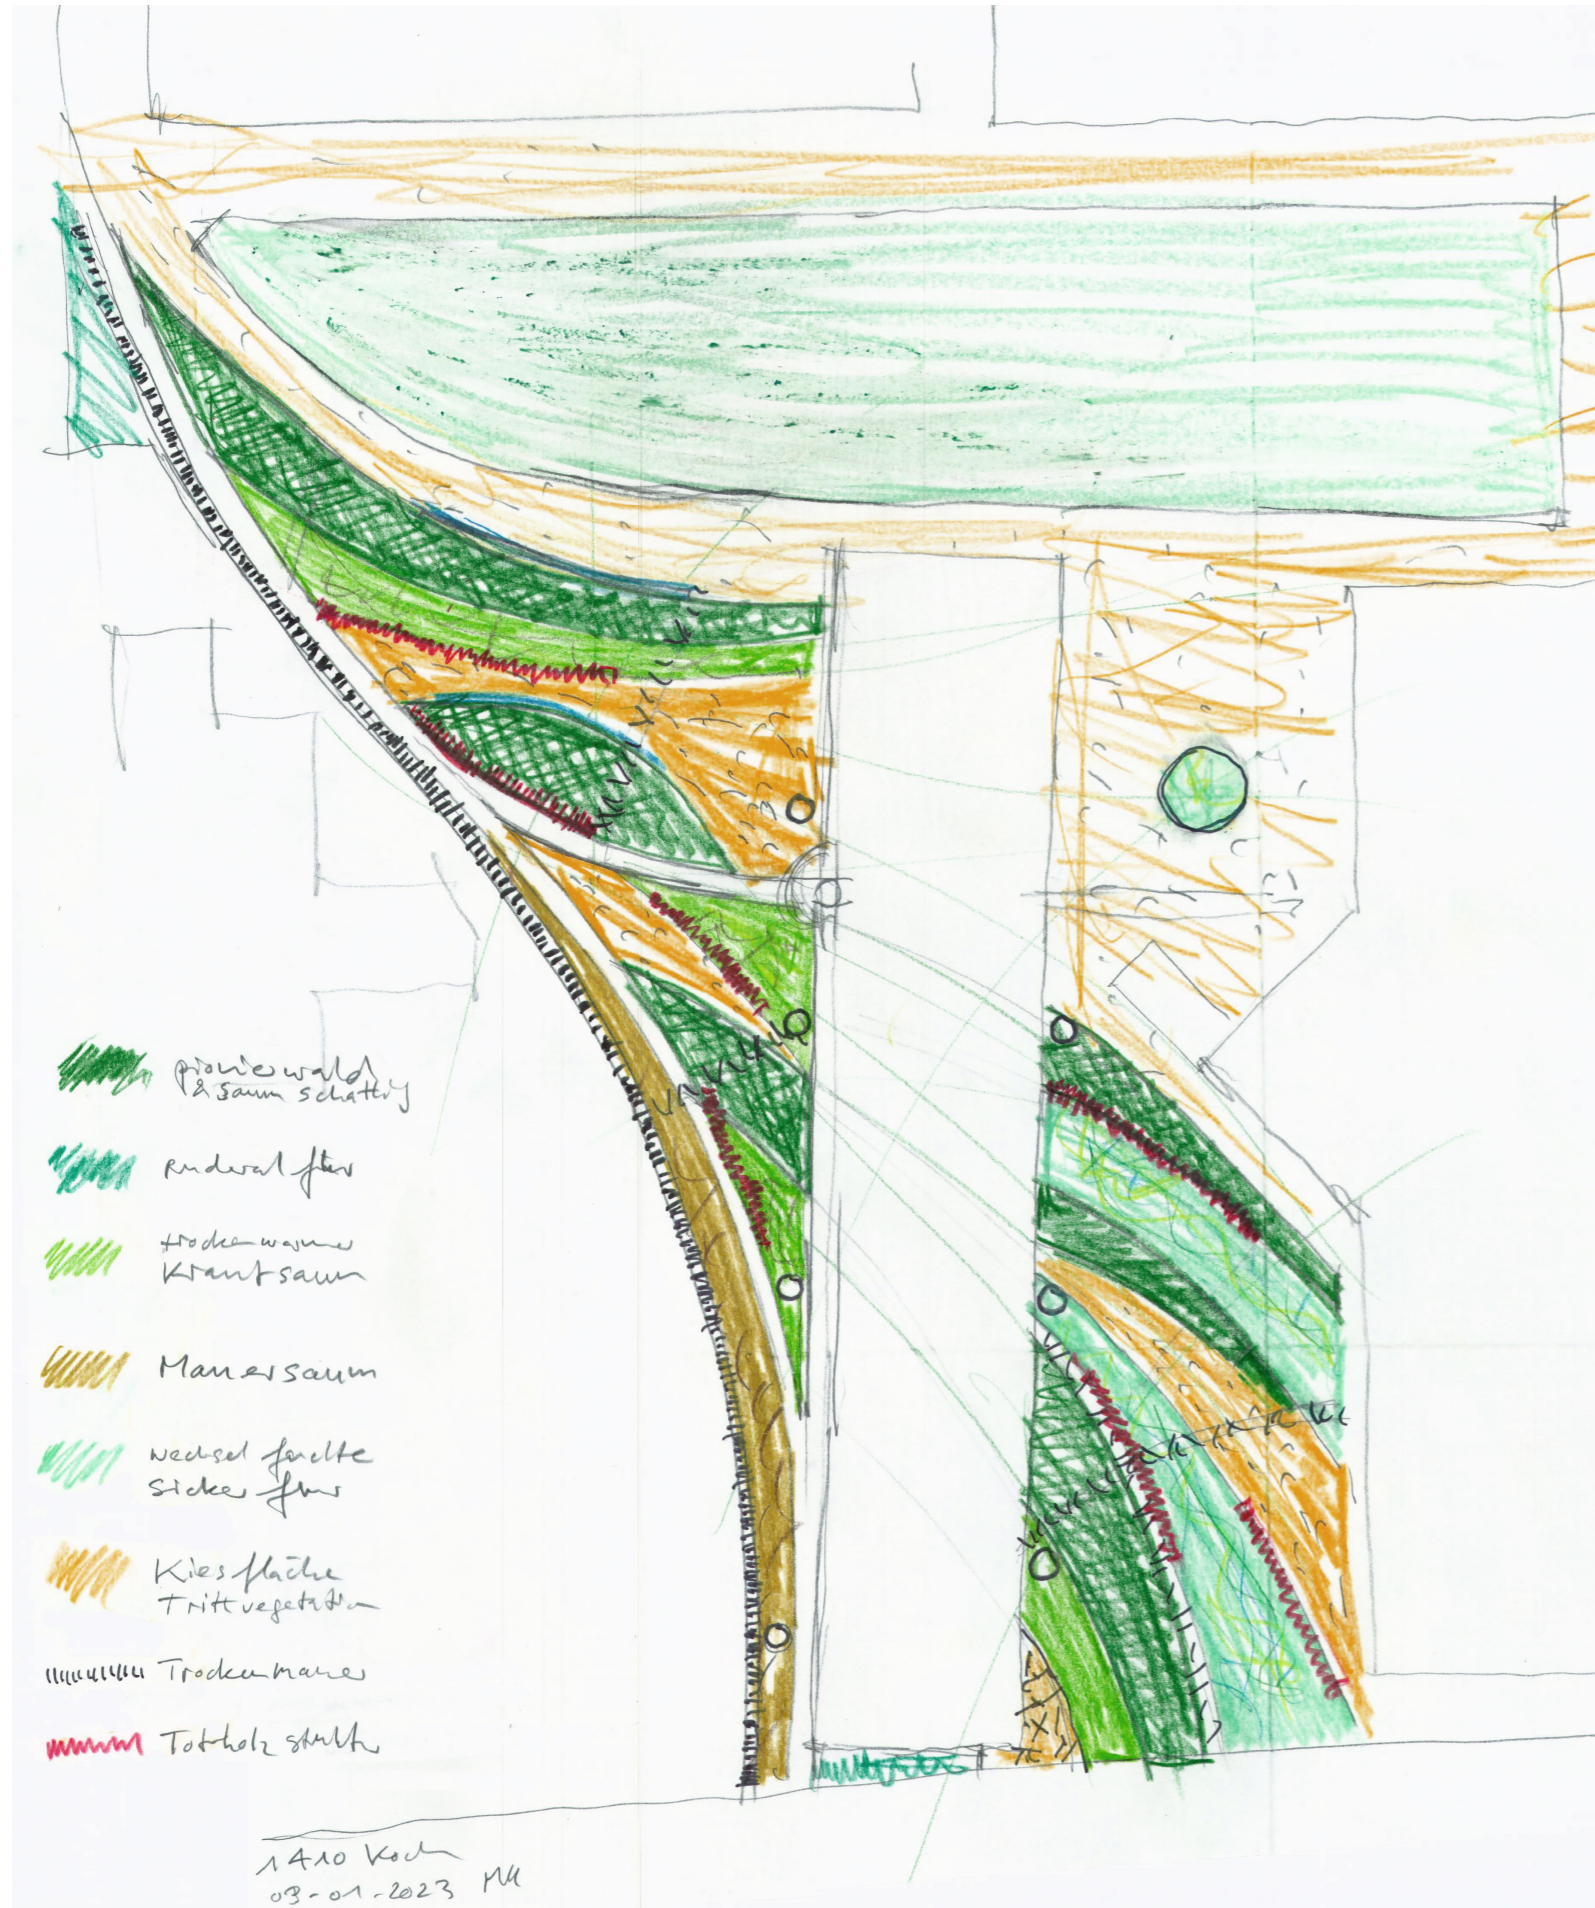

Substratfelder und Lebensräume

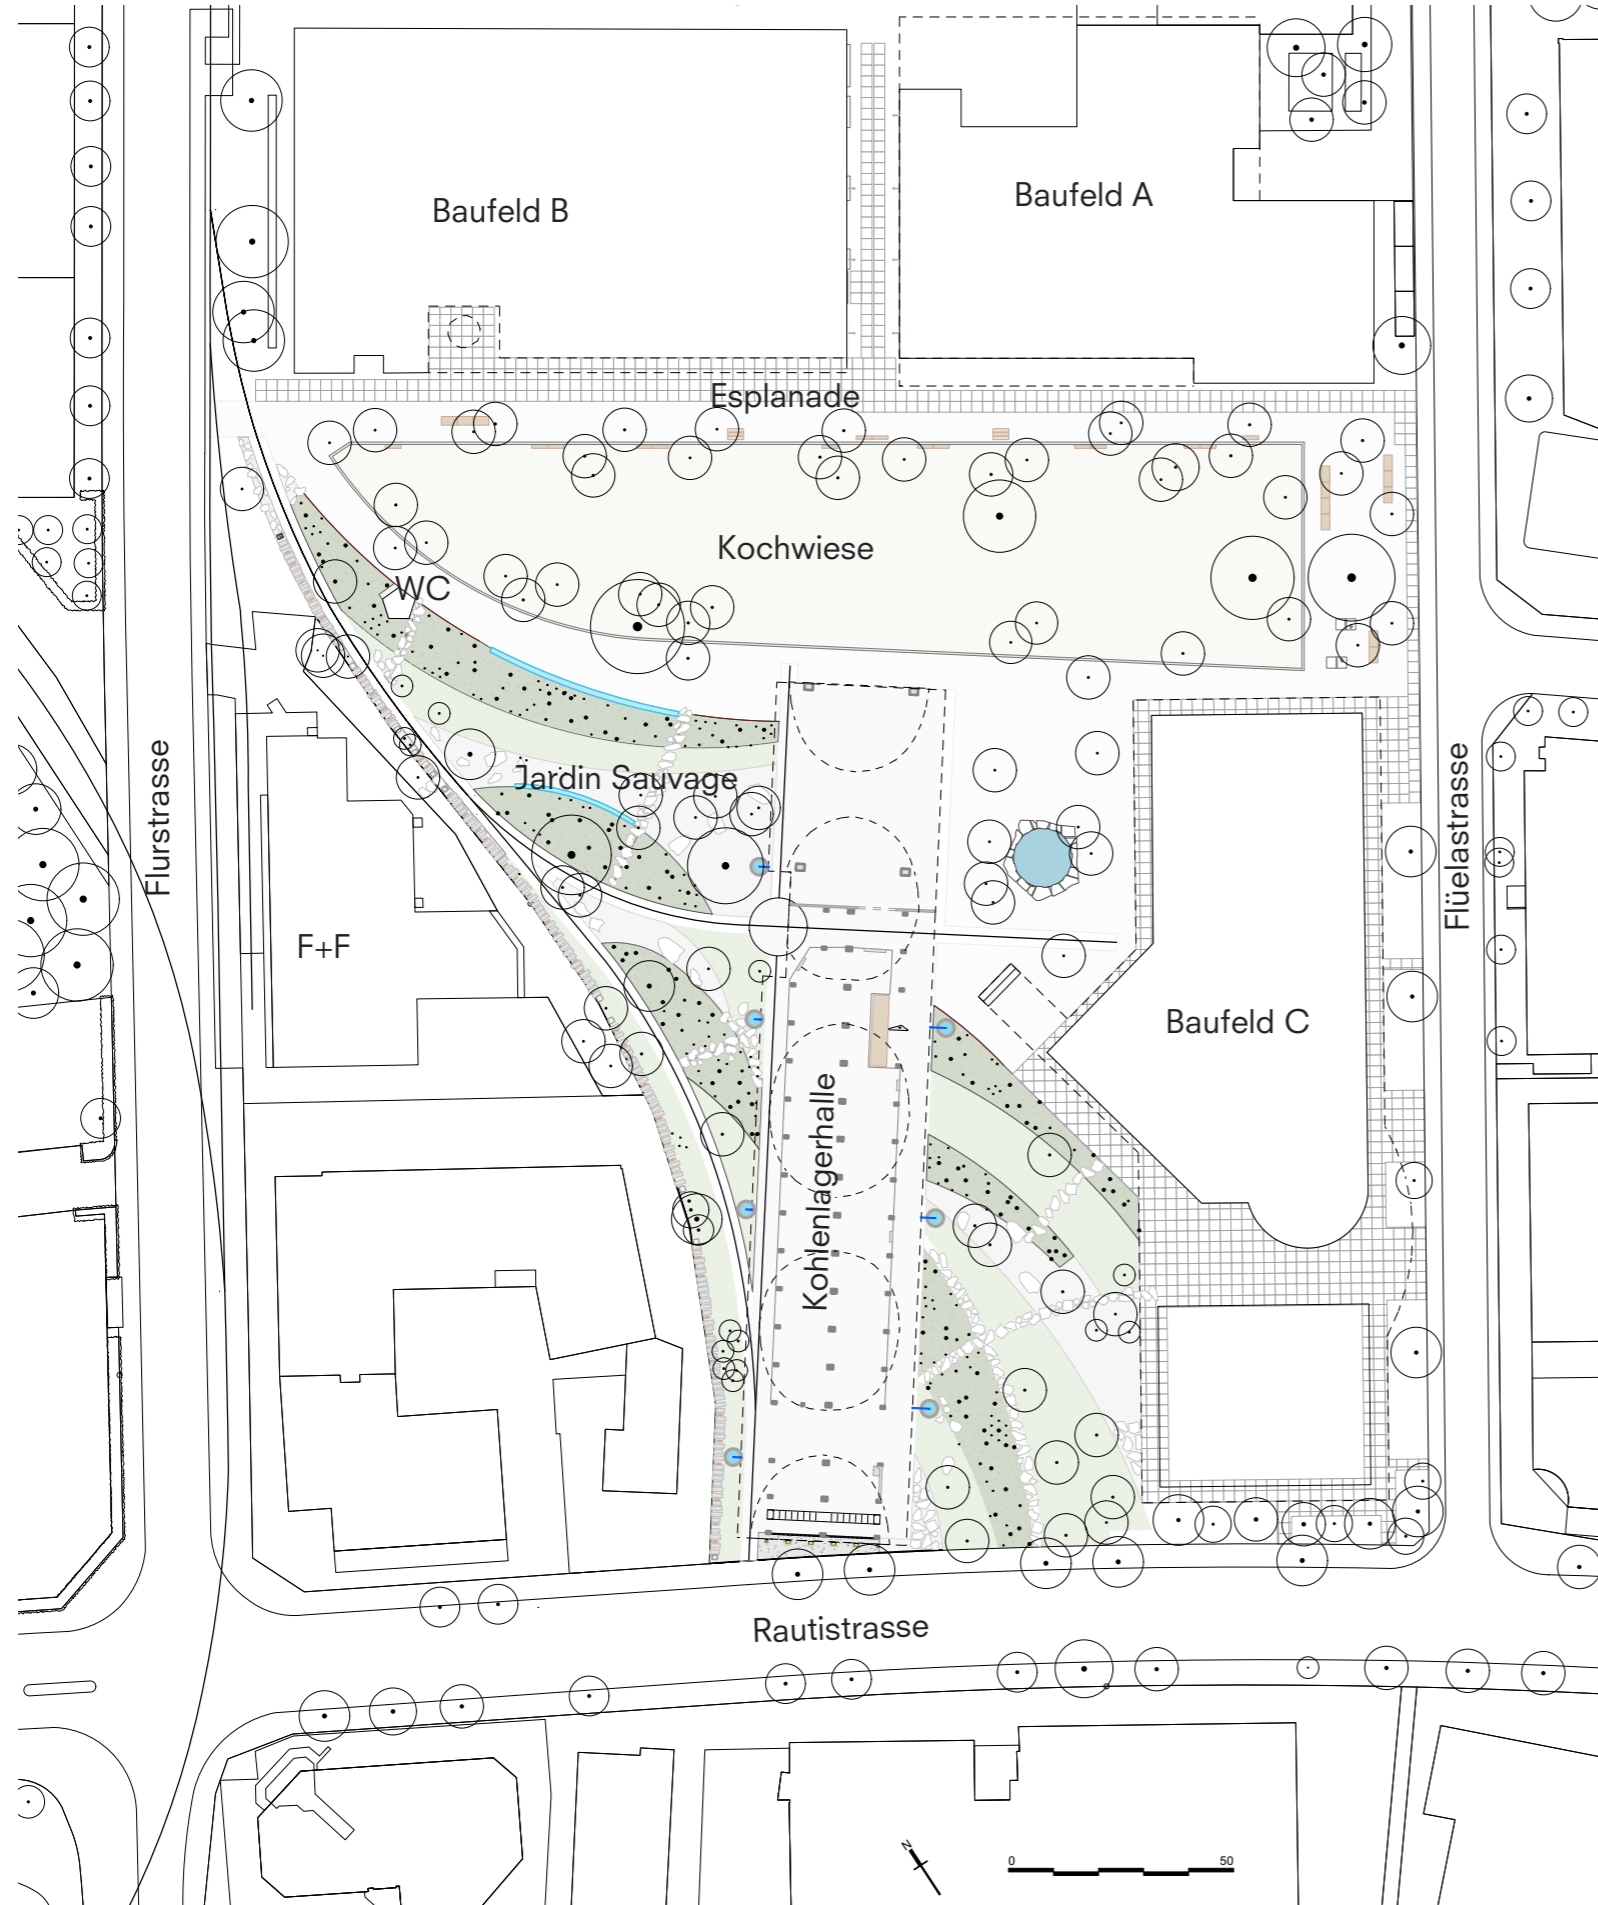

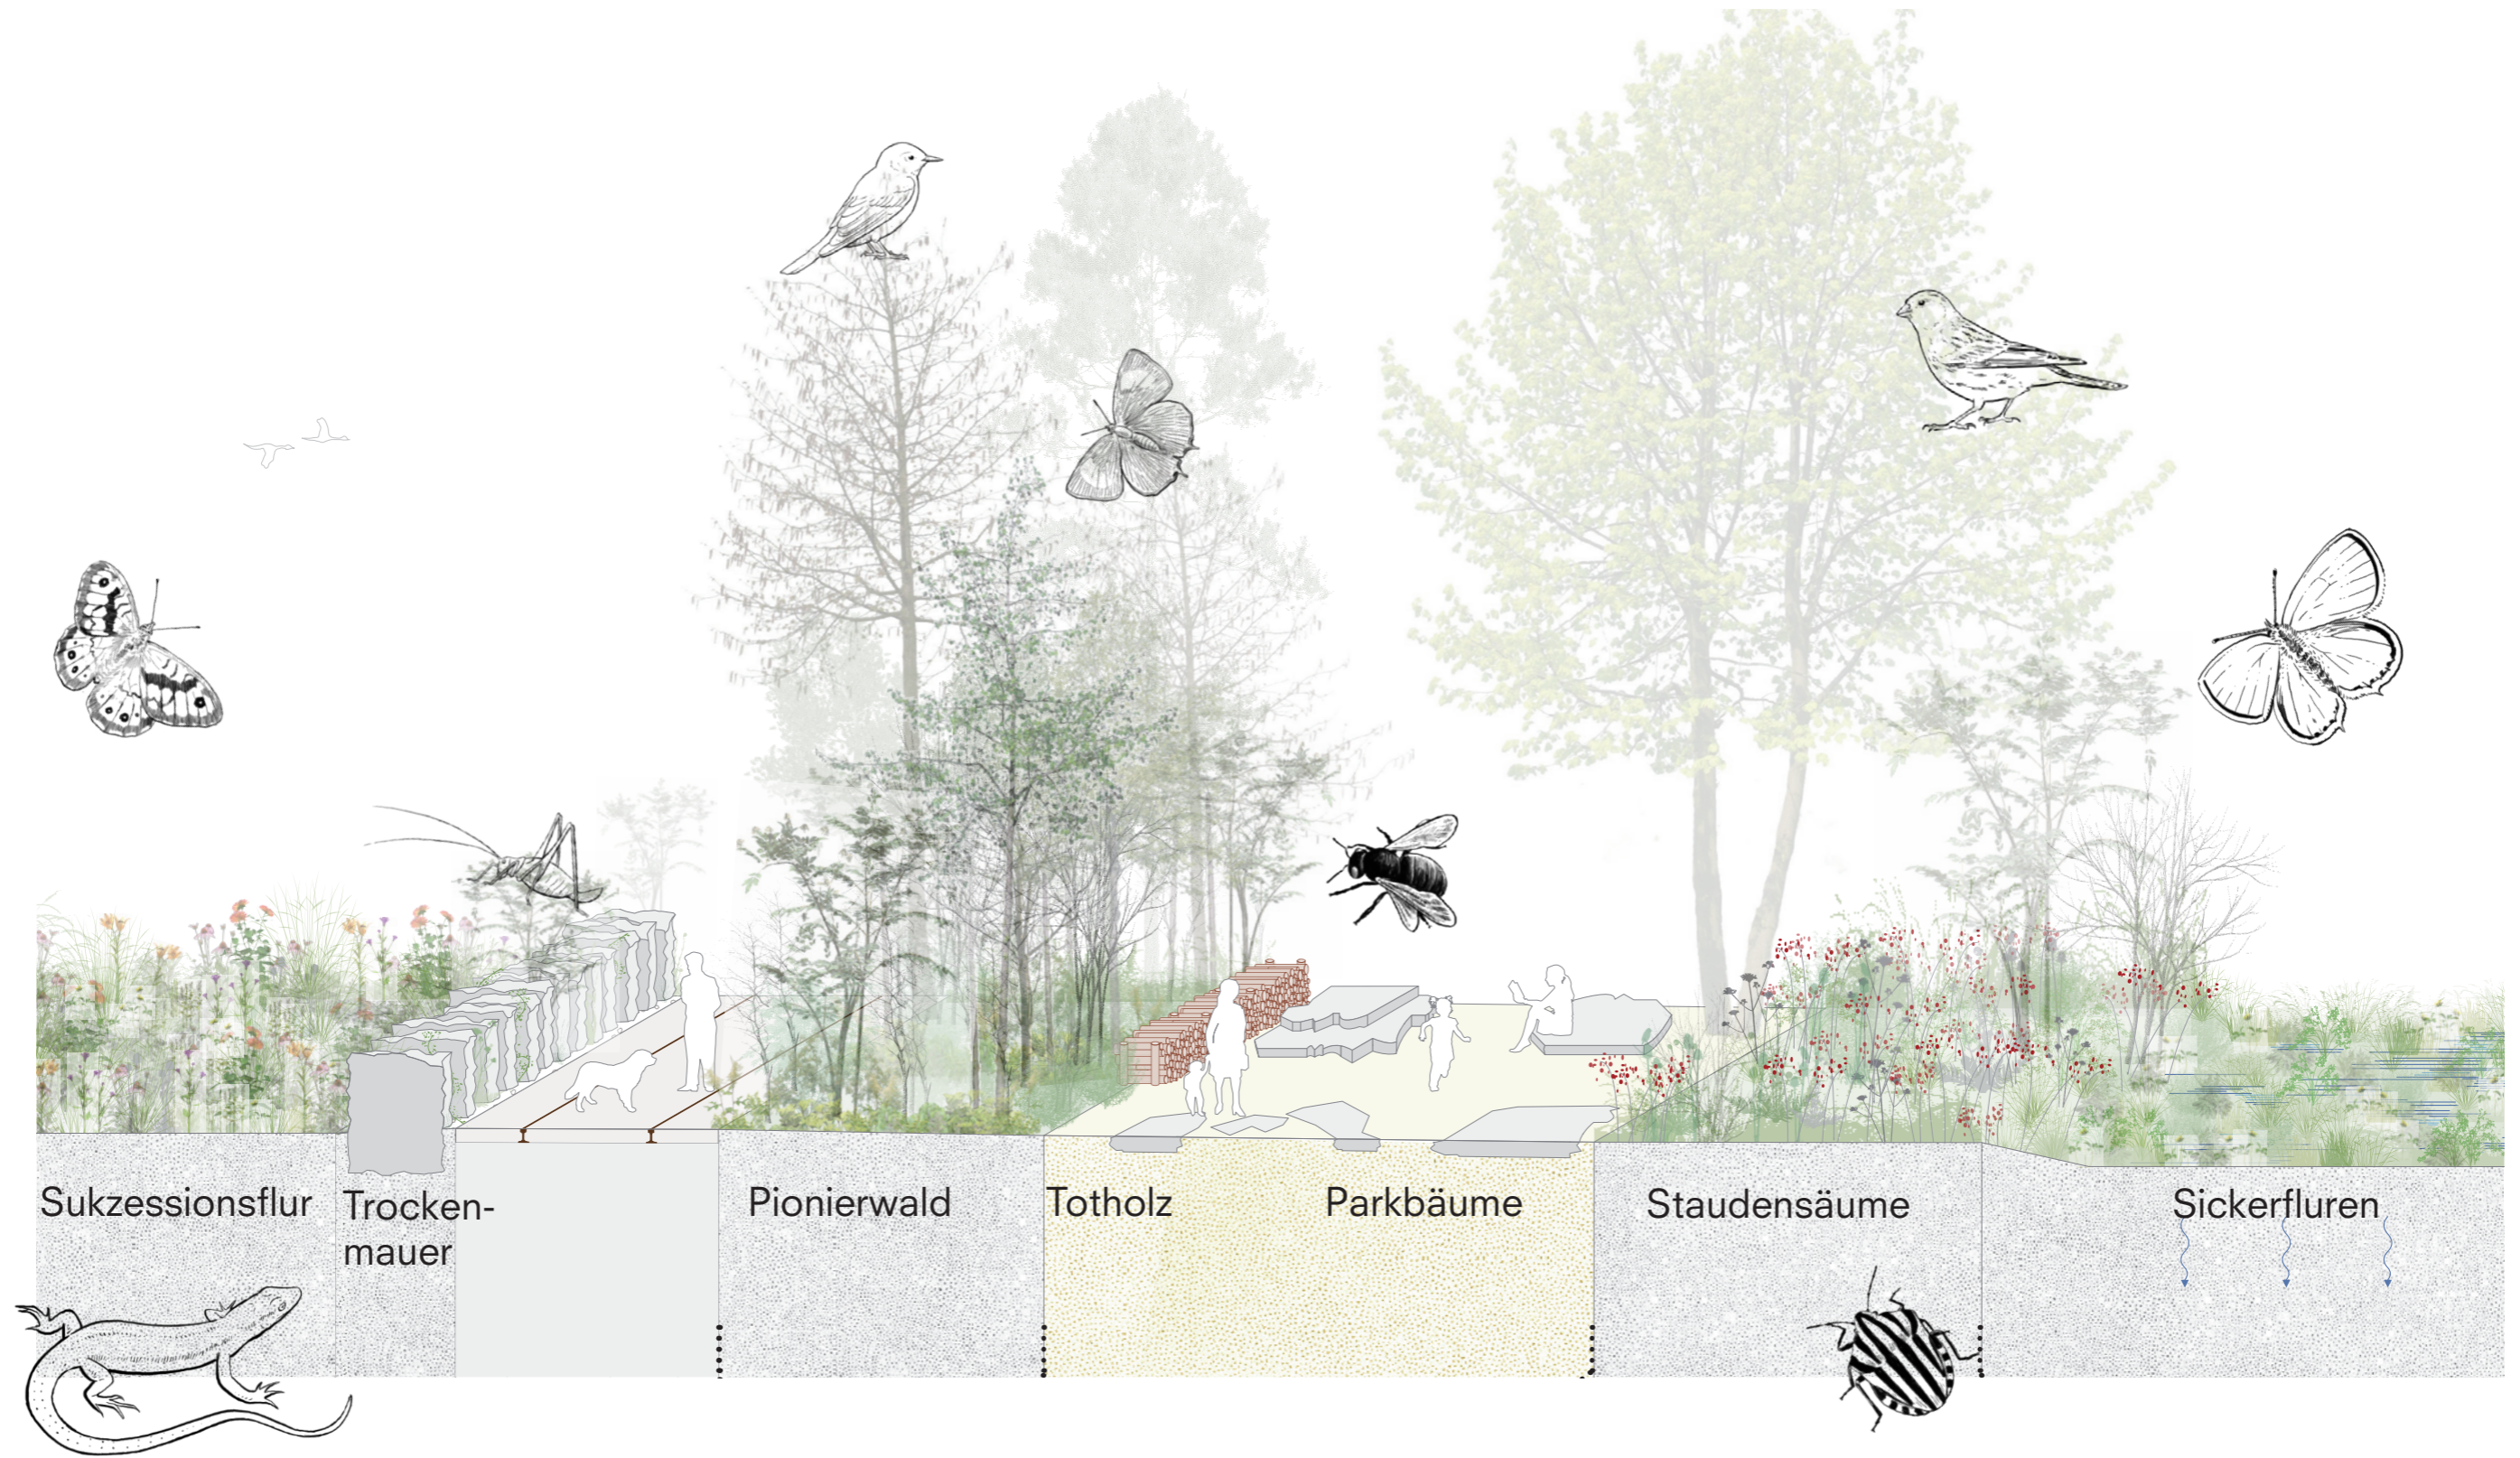

Sukzessionsflur

Trockenmauer

Pionierwald



Totholz

Parkbäume


Staudensäume

Sickerfluren




Lebensraummosaik

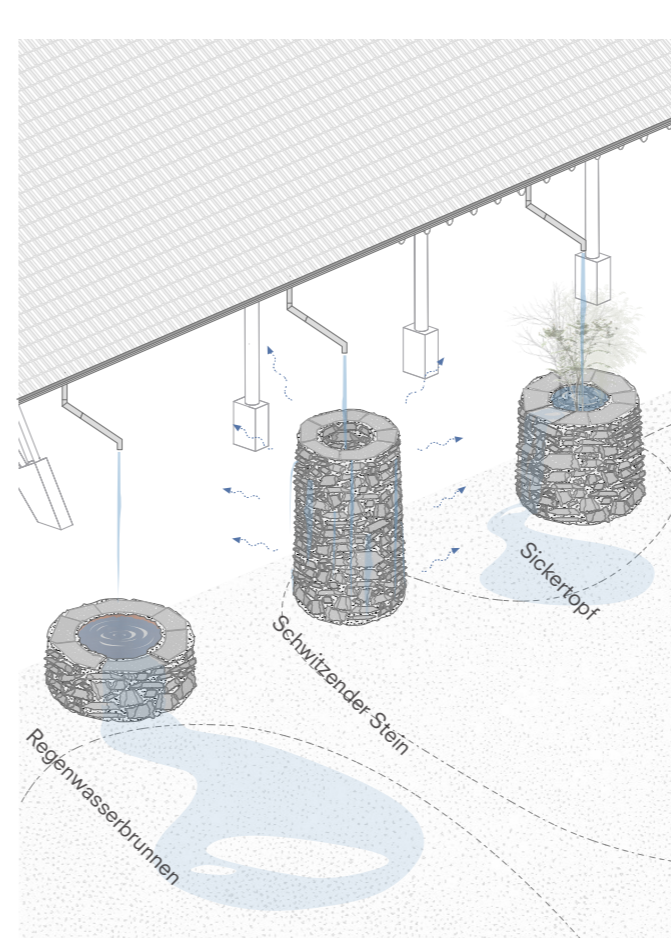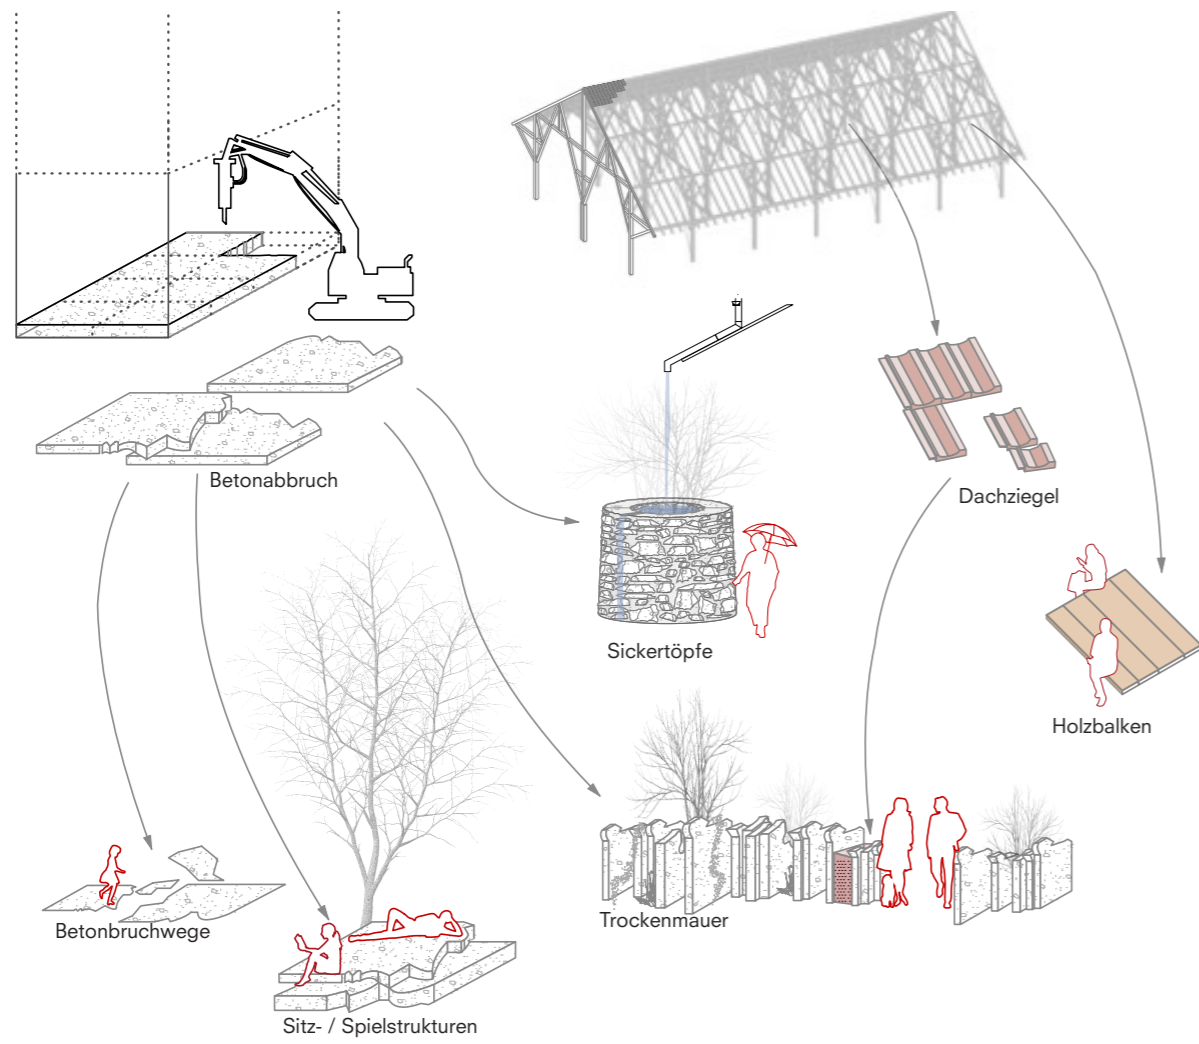

Typologie Sickertopf

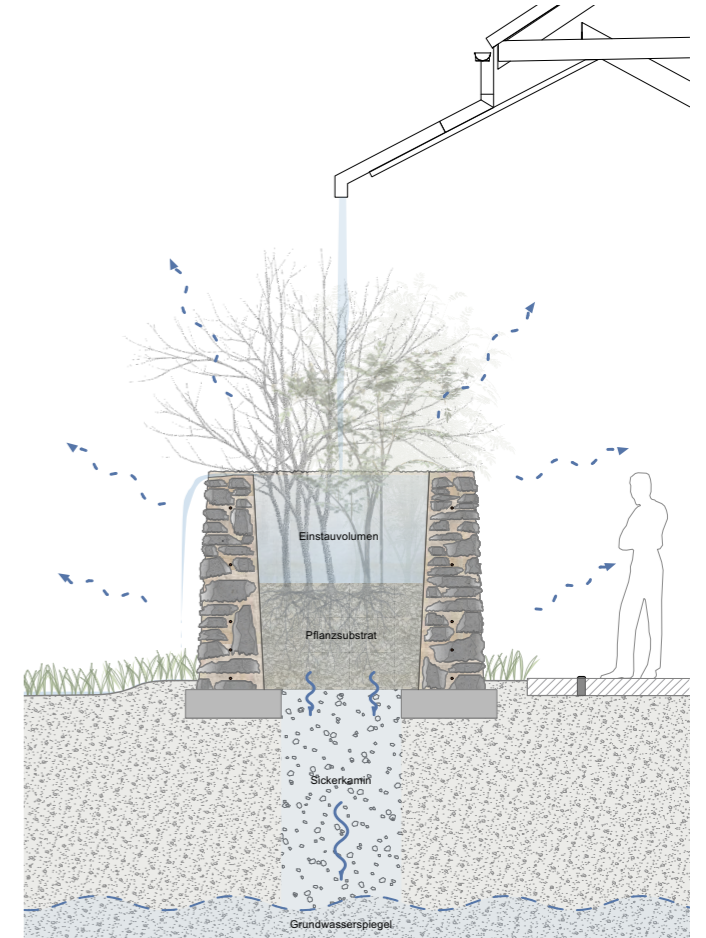

Schnitt Sickertopf

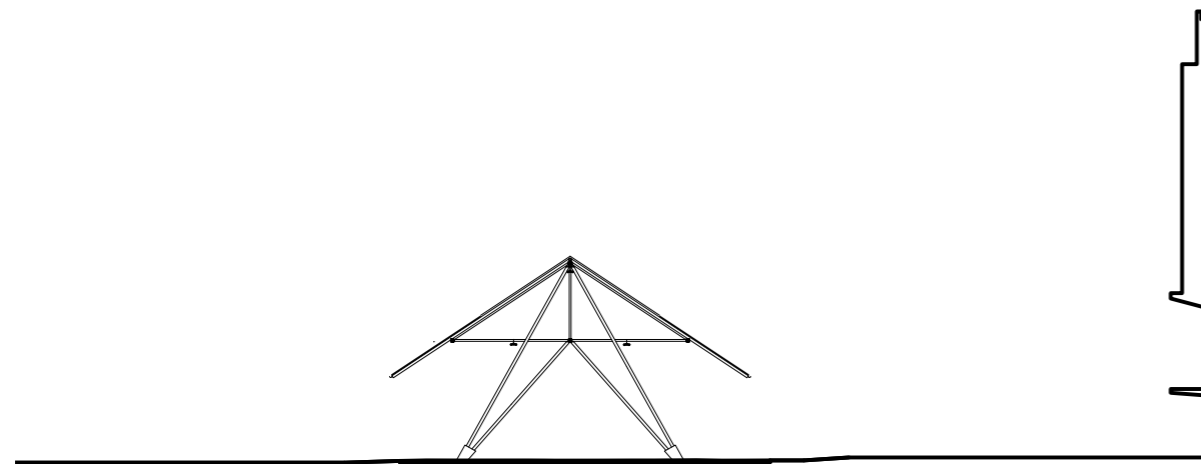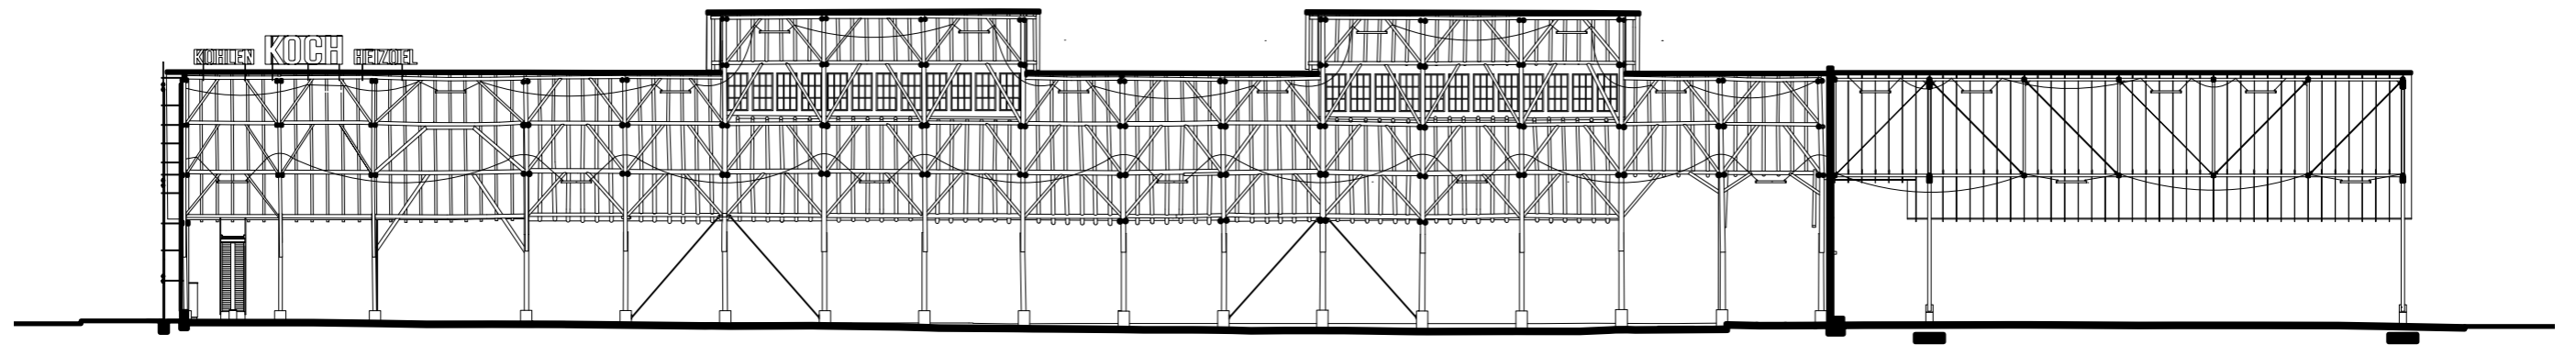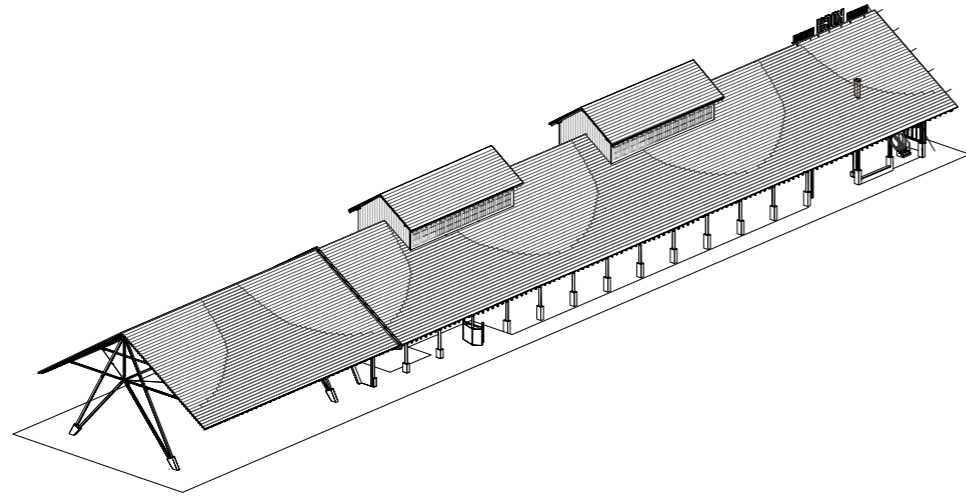

Querschnitt Stahlhalle

Querschnitt Rundholzhalle