



REMISE A CIEL OUVERT DE LA DRIZE

1^{ERE} ETAPE DE REALISATION 2025

Plan général de l'avant-projet de l'espace-rivière, janvier 2022

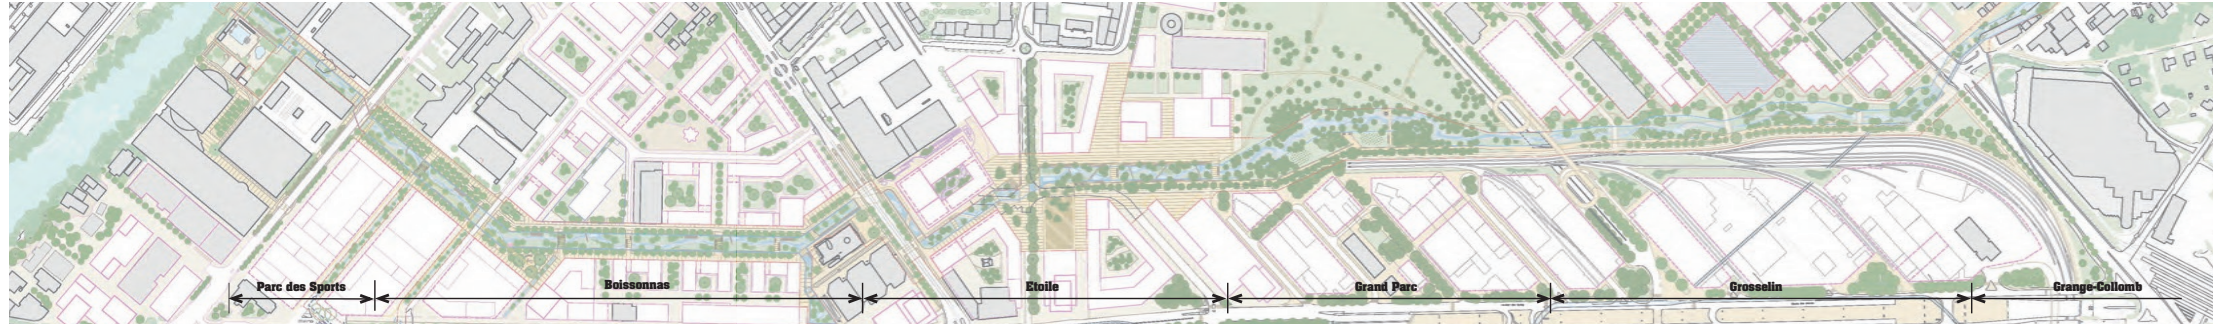

Plan des travaux en cours de la 1^{ère} étape, 2023-2025

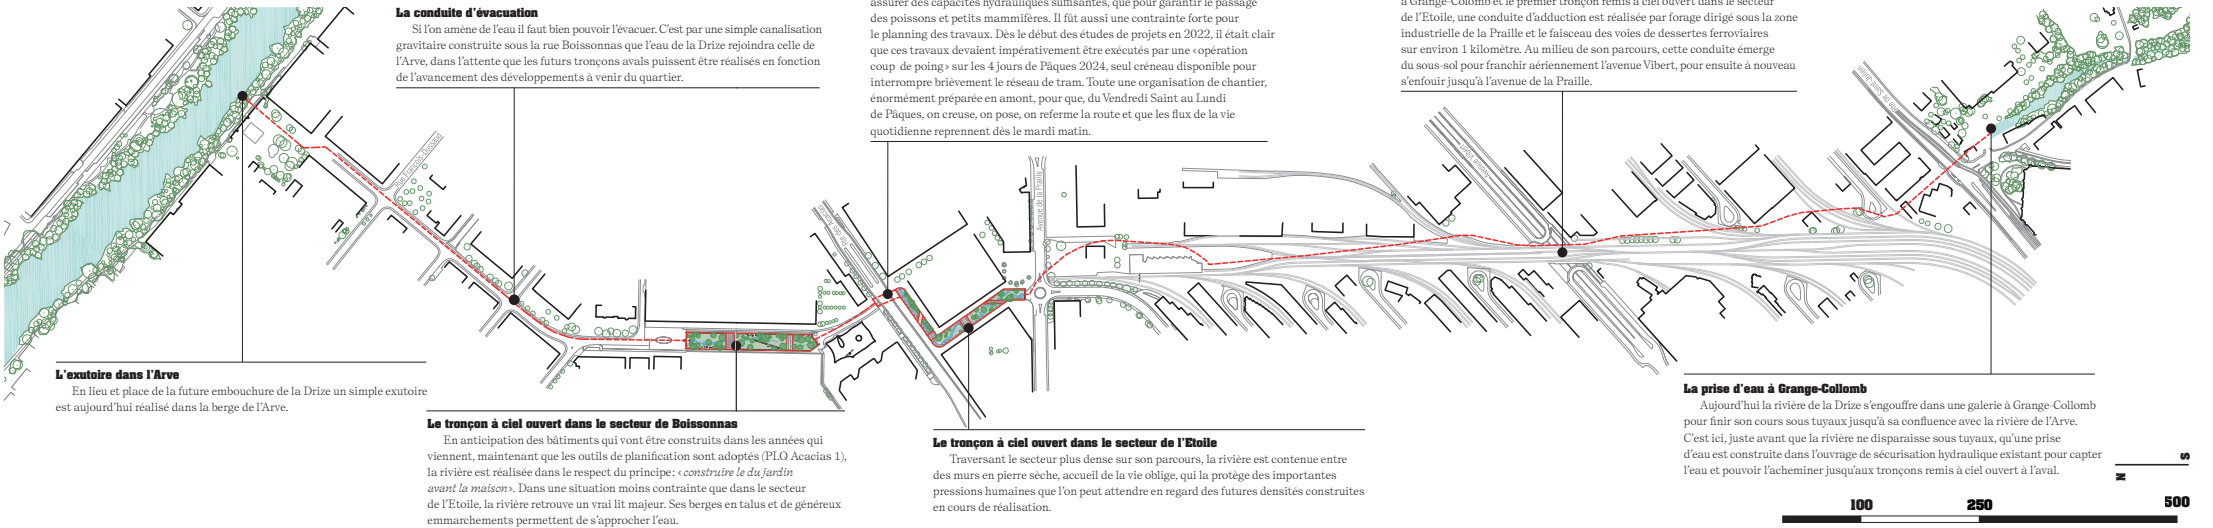

Projet général de la prise d'eau à l'embouchure avec l'Arve