

MOBILE TISCHE UND STÜHLE



BETONWAND ALS LEINWAND



BEMALBARE BETONPLATTEN



SCHACH UND MATERIALKISTE




SITZBÄNKE MIT HOLZAUFLAGE



KIESPLATZ MIT FÖHREN



HOLZAUFLAGEN, MOBIL

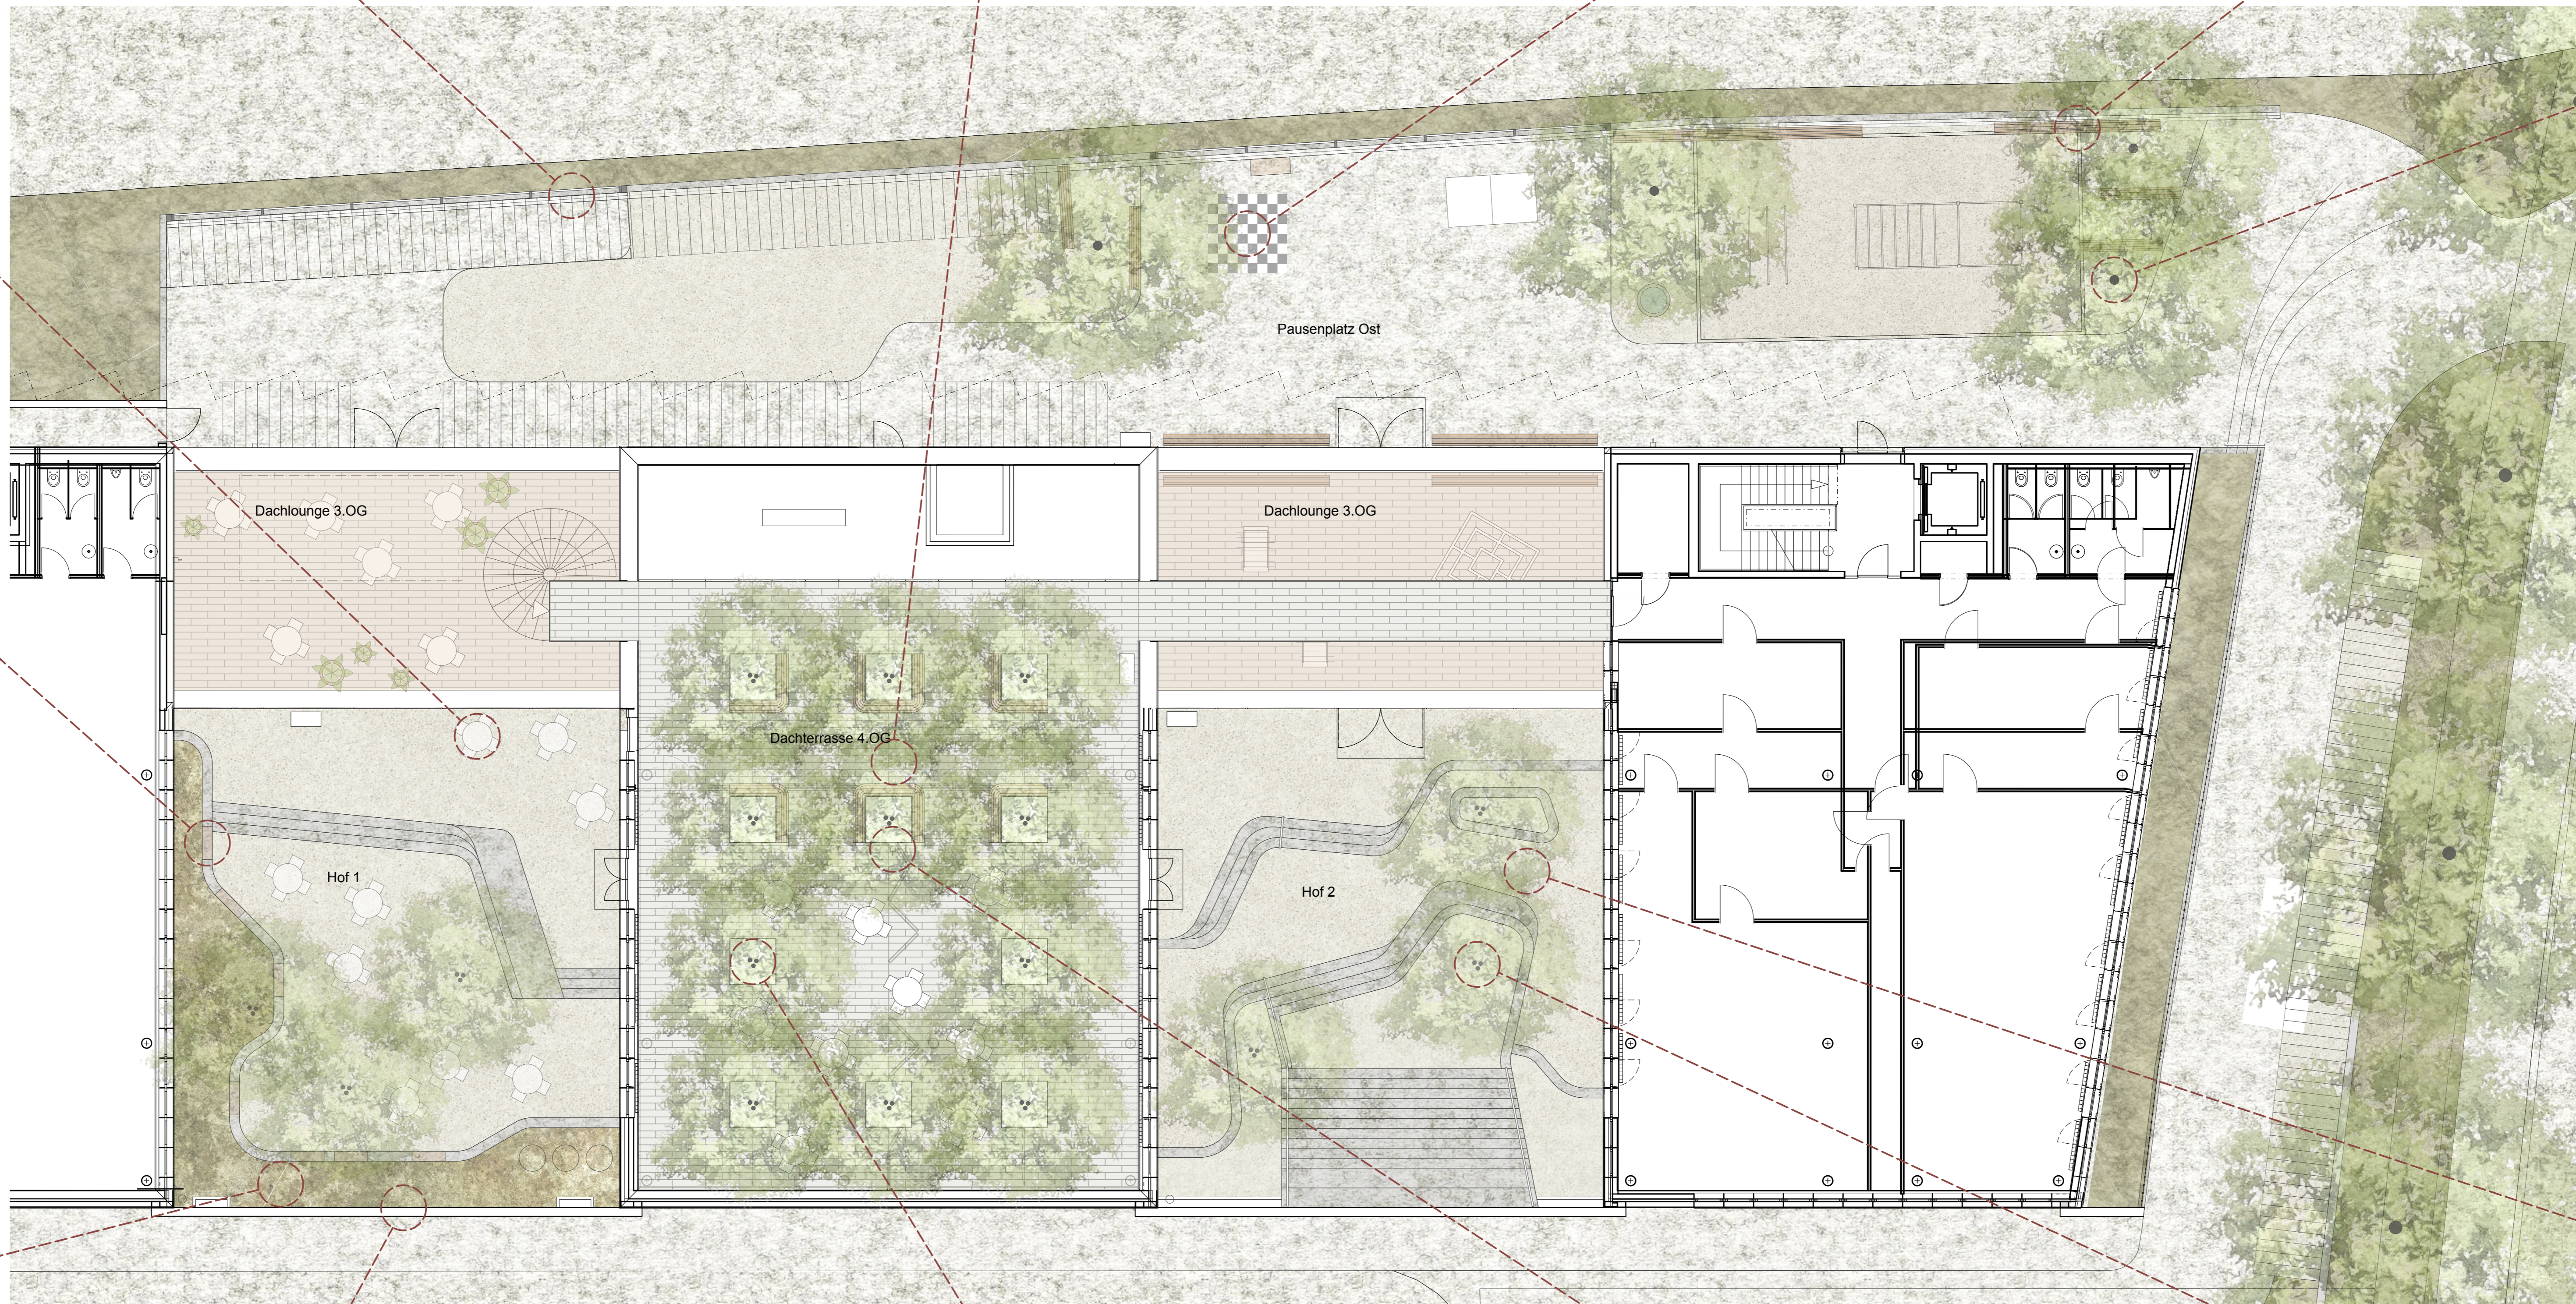

STAUDENBEPLANZUNG



KLETTERPFLANZEN



BLÄTTERDACH DACHTERRASSE



STANDSÄULE MIT TRINKWASSER



MEHRSTÄMMIGE KLEINBÄUME



SITZSTUFEN UNTER BLÄTTERDACH

